

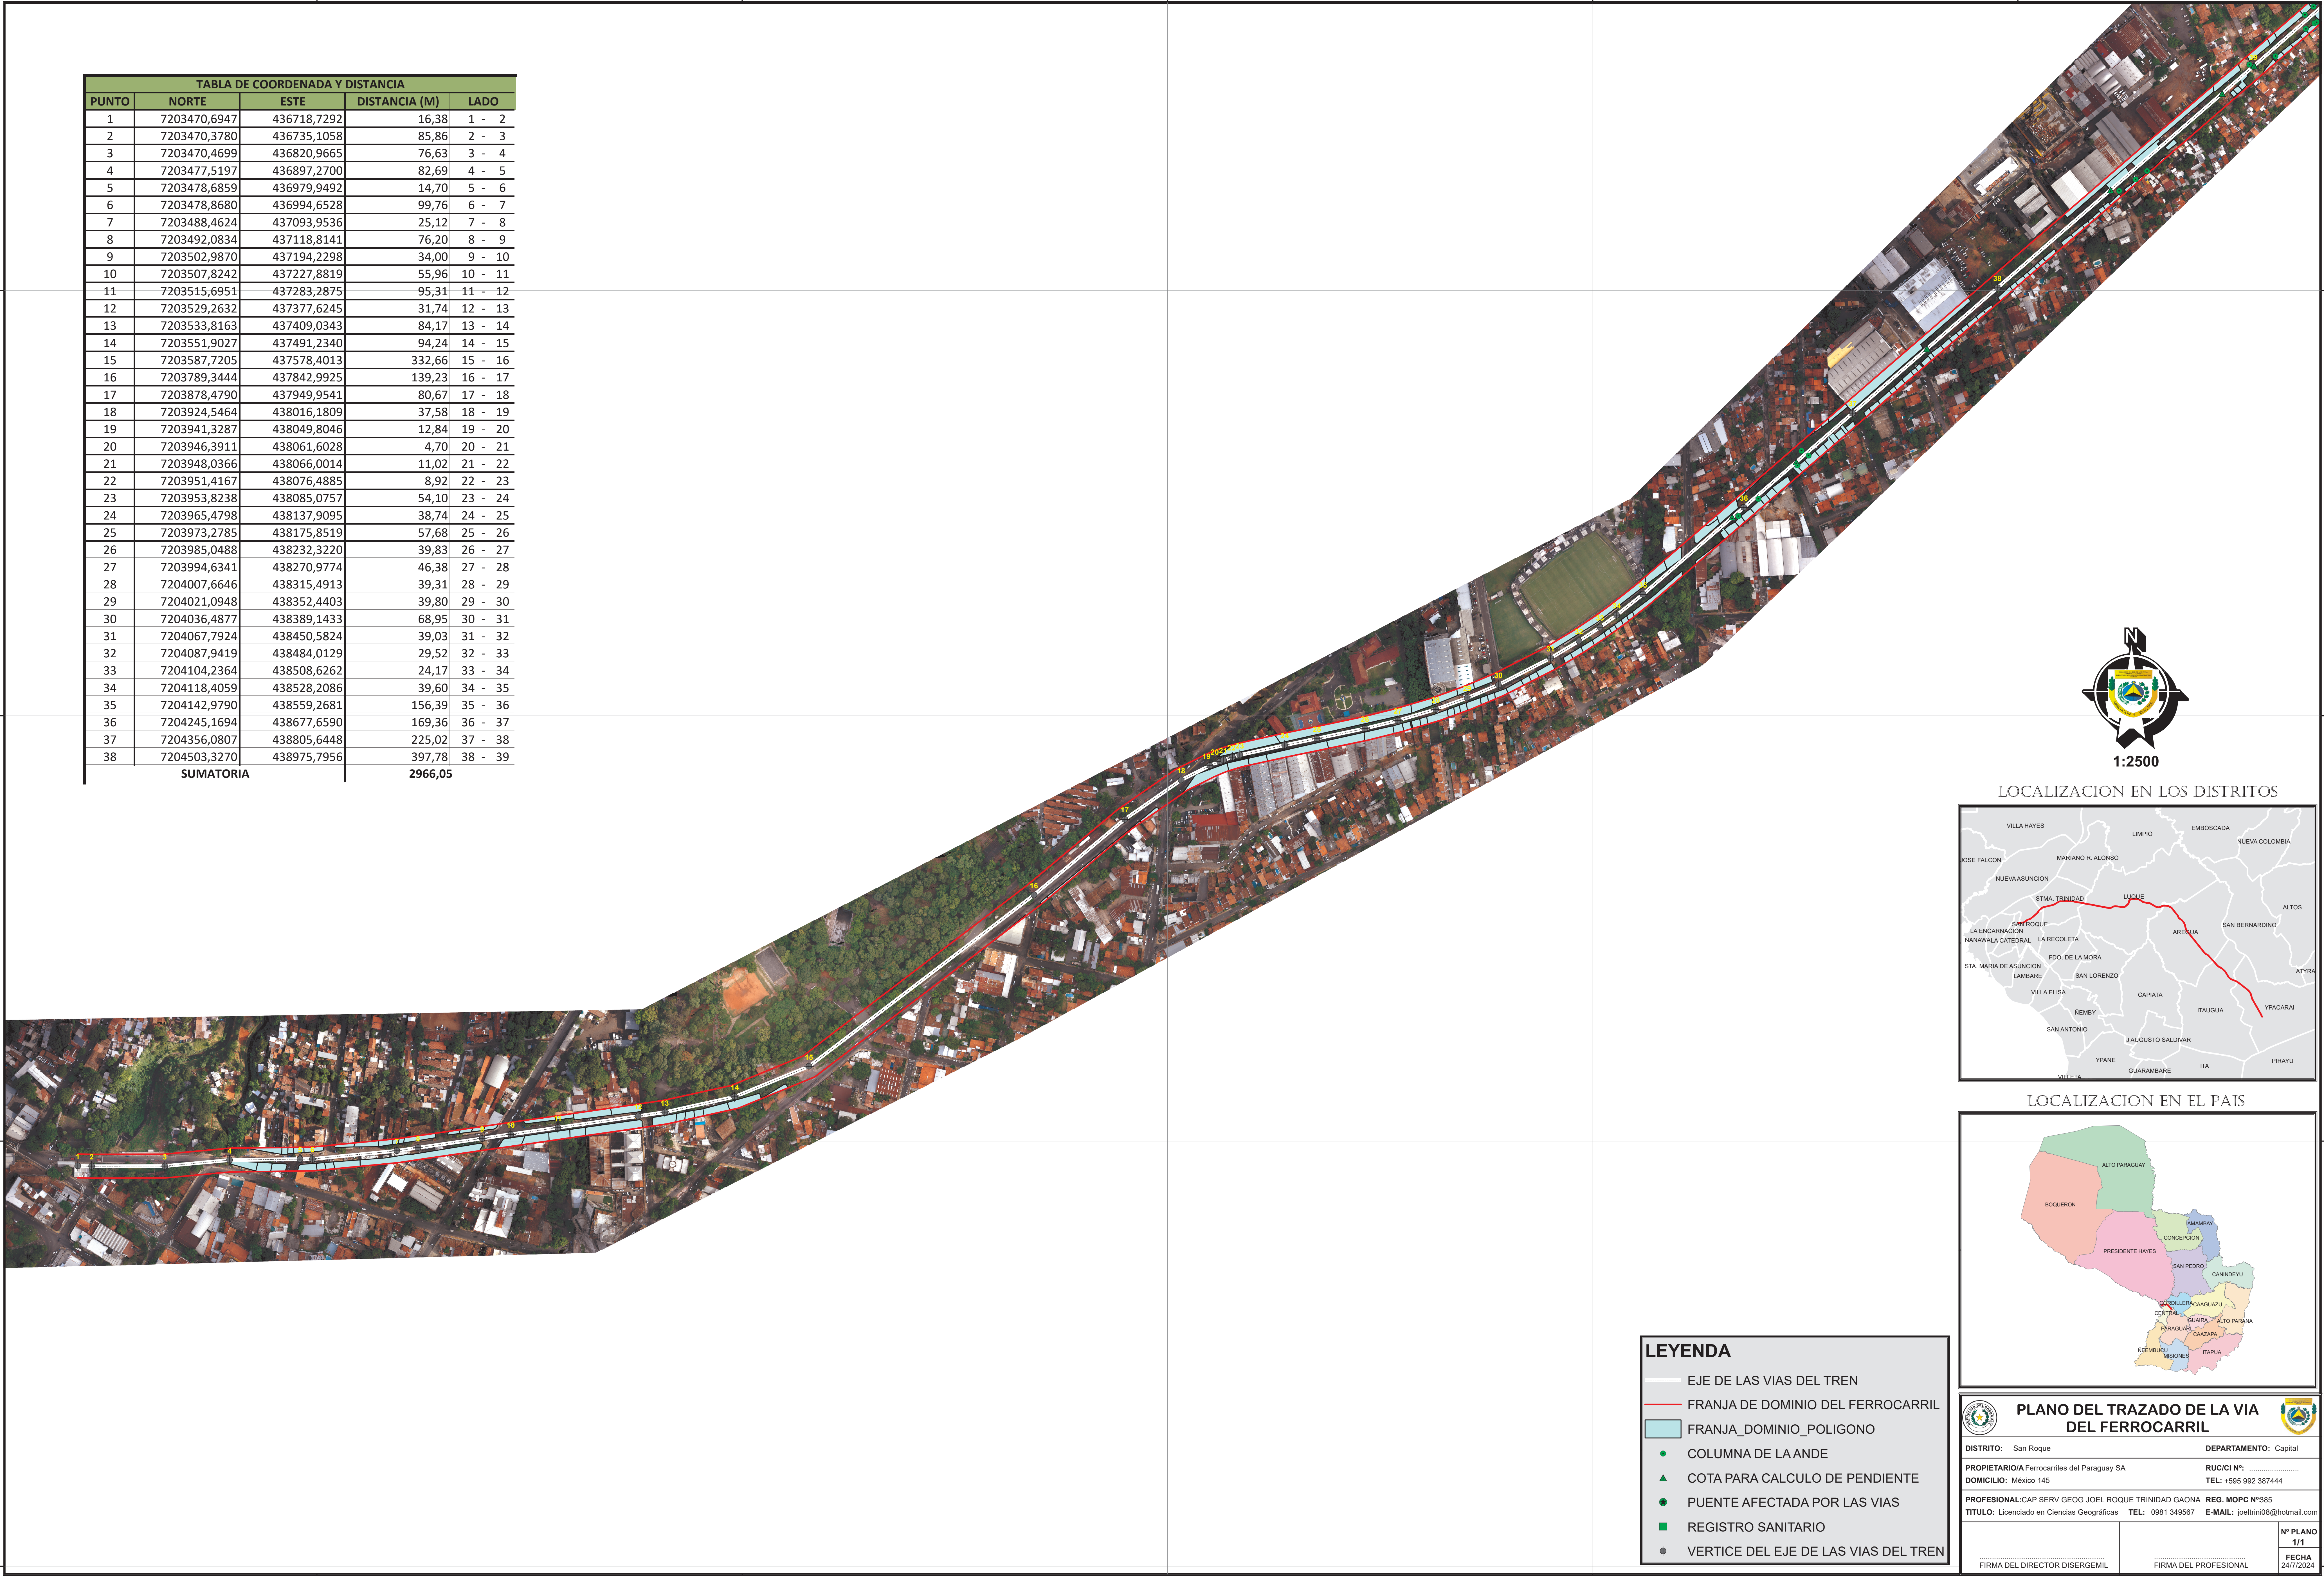


TABLA DE COORDENADA Y DISTANCIA				
PUNTO	NORTE	ESTE	DISTANCIA (M)	LADO
1	7203470,6947	436718,7292	16,38	1 - 2
2	7203470,3780	436735,1058	85,86	2 - 3
3	7203470,4699	436820,9665	76,63	3 - 4
4	7203477,5197	436897,2700	82,69	4 - 5
5	7203478,6859	436979,9492	14,70	5 - 6
6	7203478,8680	436994,6528	99,76	6 - 7
7	7203488,4624	437093,9536	25,12	7 - 8
8	7203492,0834	437118,8141	76,20	8 - 9
9	7203502,9870	437194,2298	34,00	9 - 10
10	7203507,8242	437227,8819	55,96	10 - 11
11	7203515,6951	437283,2875	95,31	11 - 12
12	7203529,2632	437377,6245	31,74	12 - 13
13	7203533,8163	437409,0343	84,17	13 - 14
14	7203551,9027	437491,2340	94,24	14 - 15
15	7203587,7205	437578,4013	332,66	15 - 16
16	7203789,3444	437842,9925	139,23	16 - 17
17	7203878,4790	437949,9541	80,67	17 - 18
18	7203924,5464	438016,1809	37,58	18 - 19
19	7203941,3287	438049,8046	12,84	19 - 20
20	7203946,3911	438061,6028	4,70	20 - 21
21	7203948,0366	438066,0014	11,02	21 - 22
22	7203951,4167	438076,4885	8,92	22 - 23
23	7203953,8238	438085,0757	54,10	23 - 24
24	7203965,4798	438137,9095	38,74	24 - 25
25	7203973,2785	438175,8519	57,68	25 - 26
26	7203985,0488	438232,3220	39,83	26 - 27
27	7203994,6341	438270,9774	46,38	27 - 28
28	7204007,6646	438315,4913	39,31	28 - 29
29	7204021,0948	438352,4403	39,80	29 - 30
30	7204036,4877	438389,1433	68,95	30 - 31
31	7204067,7924	438450,5824	39,03	31 - 32
32	7204087,9419	438484,0129	29,52	32 - 33
33	7204104,2364	438508,6262	24,17	33 - 34
34	7204118,4059	438528,2086	39,60	34 - 35
35	7204142,9790	438559,2681	156,39	35 - 36
36	7204245,1694	438677,6590	169,36	36 - 37
37	7204356,0807	438805,6448	225,02	37 - 38
38	7204503,3270	438975,7956	397,78	38 - 39
SUMATORIA			2966,05	



LOCALIZACION EN LOS DISTRITOS



LOCALIZACION EN EL PAIS



LEYENDA

- EJE DE LAS VIAS DEL TREN
- FRANJA DE DOMINIO DEL FERROCARRIL
- FRANJA_DOMINIO_POLIGONO
- COLUMNA DE LA ANDE
- COTA PARA CALCULO DE PENDIENTE
- PUNTE AFECTADA POR LAS VIAS
- REGISTRO SANITARIO
- VERTICE DEL EJE DE LAS VIAS DEL TREN

PLANO DEL TRAZADO DE LA VIA DEL FERROCARRIL

DISTRITO: San Roque DEPARTAMENTO: Capital

PROPIETARIO/IA Ferrocarriles del Paraguay SA RUC/CI N°:

DOMICILIO: Mexico 145 TEL: +595 992 387444

PROFESIONAL:CAP SERV GEOG JOEL ROQUE TRINIDAD GAONA REG. MOPC N°385

TITULO: Licenciado en Ciencias Geograficas TEL: 0981 349567 E-MAIL: joelrtrn08@hotmail.com

FIRMA DEL DIRECTOR DISERREMIL

FIRMA DEL PROFESIONAL

N° PLANO 1/1

FECHA 24/7/2024