

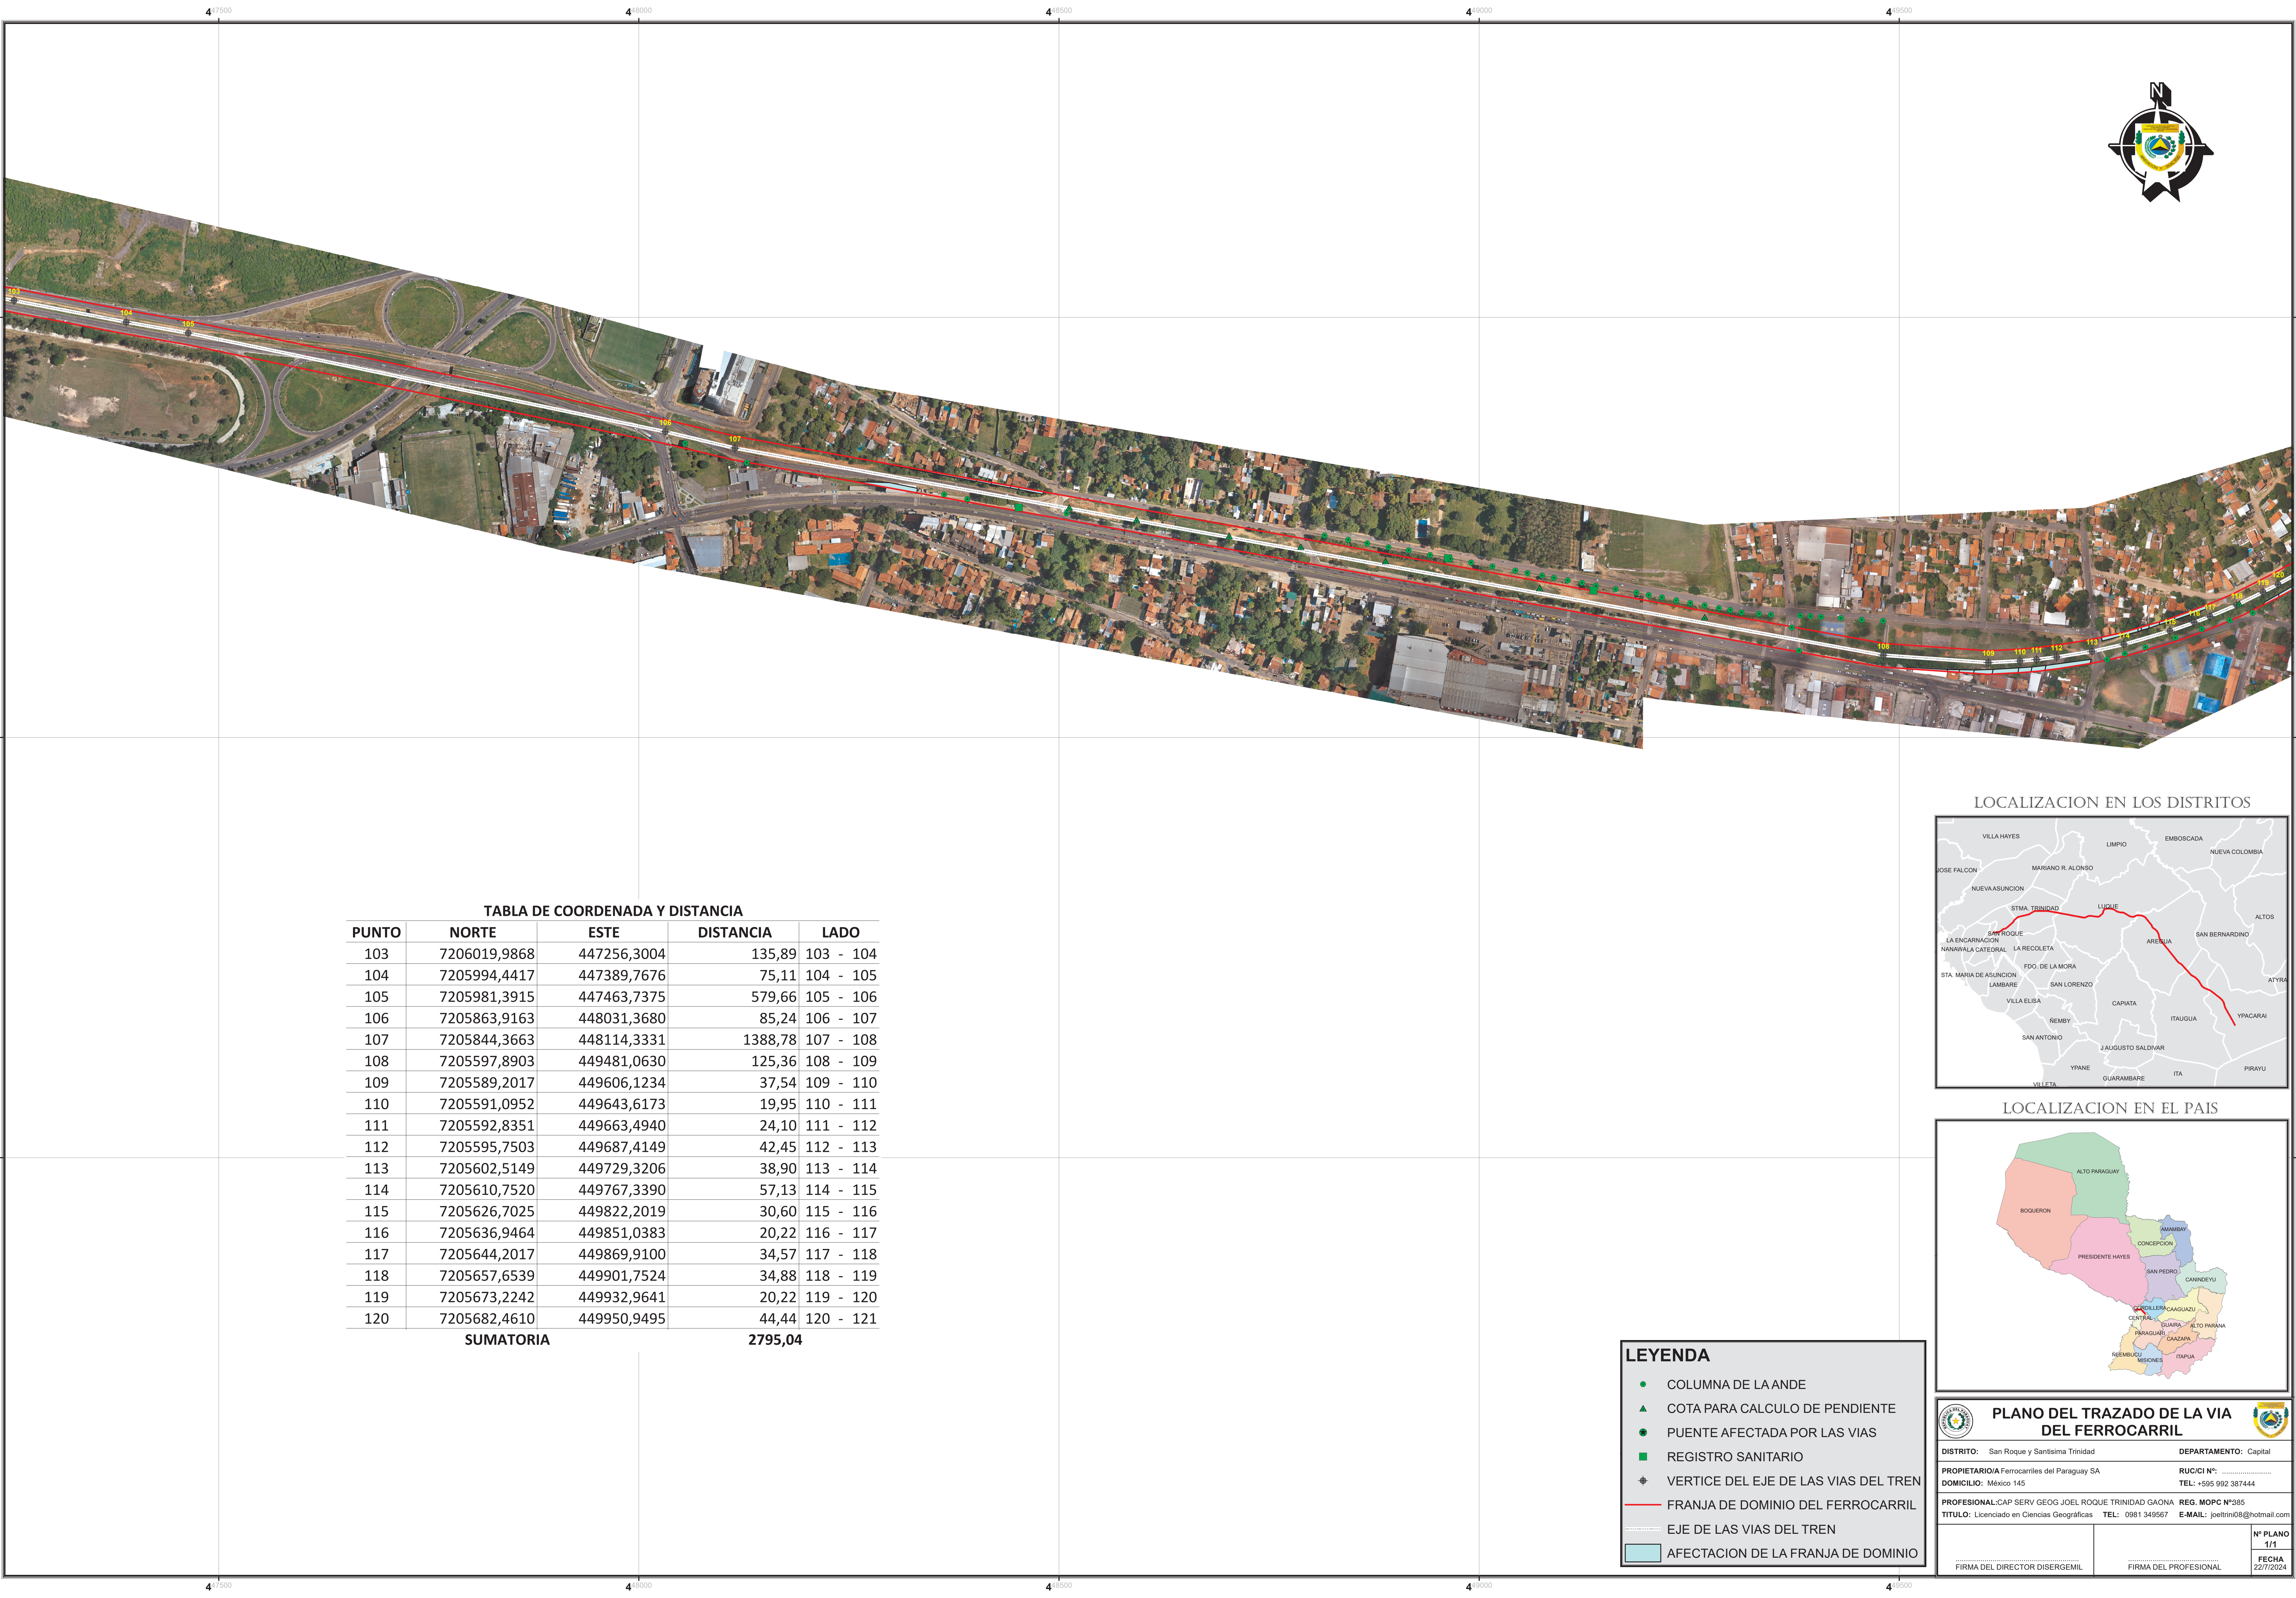


TABLA DE COORDENADA Y DISTANCIA				
PUNTO	NORTE	ESTE	DISTANCIA	LADO
103	7206019,9868	447256,3004	135,89	103 - 104
104	7205994,4417	447389,7676	75,11	104 - 105
105	7205981,3915	447463,7375	579,66	105 - 106
106	7205863,9163	448031,3680	85,24	106 - 107
107	7205844,3663	448114,3331	1388,78	107 - 108
108	7205597,8903	449481,0630	125,36	108 - 109
109	7205589,2017	449606,1234	37,54	109 - 110
110	7205591,0952	449643,6173	19,95	110 - 111
111	7205592,8351	449663,4940	24,10	111 - 112
112	7205595,7503	449687,4149	42,45	112 - 113
113	7205602,5149	449729,3206	38,90	113 - 114
114	7205610,7520	449767,3390	57,13	114 - 115
115	7205626,7025	449822,2019	30,60	115 - 116
116	7205636,9464	449851,0383	20,22	116 - 117
117	7205644,2017	449869,9100	34,57	117 - 118
118	7205657,6539	449901,7524	34,88	118 - 119
119	7205673,2242	449932,9641	20,22	119 - 120
120	7205682,4610	449950,9495	44,44	120 - 121
SUMATORIA			2795,04	

LOCALIZACION EN LOS DISTRITOS



LOCALIZACION EN EL PAIS



LEYENDA

COLUMNA DE LA ANDE

COTA PARA CALCULO DE PENDIENTE

PUENTE AFECTADA POR LAS VIAS

REGISTRO SANITARIO

VERTICE DEL EJE DE LAS VIAS DEL TREN

FRANJA DE DOMINIO DEL FERROCARRIL

EJE DE LAS VIAS DEL TREN

AFECTACION DE LA FRANJA DE DOMINIO

PLANO DEL TRAZADO DE LA VIA DEL FERROCARRIL

DISTRITO: San Roque y Santísima Trinidad

DEPARTAMENTO: Capital

PROPIETARIO:IA Ferrocarriles del Paraguay SA

RUC/CI N°:

DOMICILIO: México 145

TEL: +595 992 387444

PROFESIONAL:CAP SERV GEOG JOEL ROQUE TRINIDAD GAONA

REG. MOPC N°385

TITULO: Licenciado en Ciencias Geográficas

TEL: 0981 349567

E-MAIL: joelrtni08@hotmail.com

FIRMA DEL DIRECTOR DISERGEMIL

FIRMA DEL PROFESIONAL

N° PLANO
1/1

FECHA
22/7/2024