

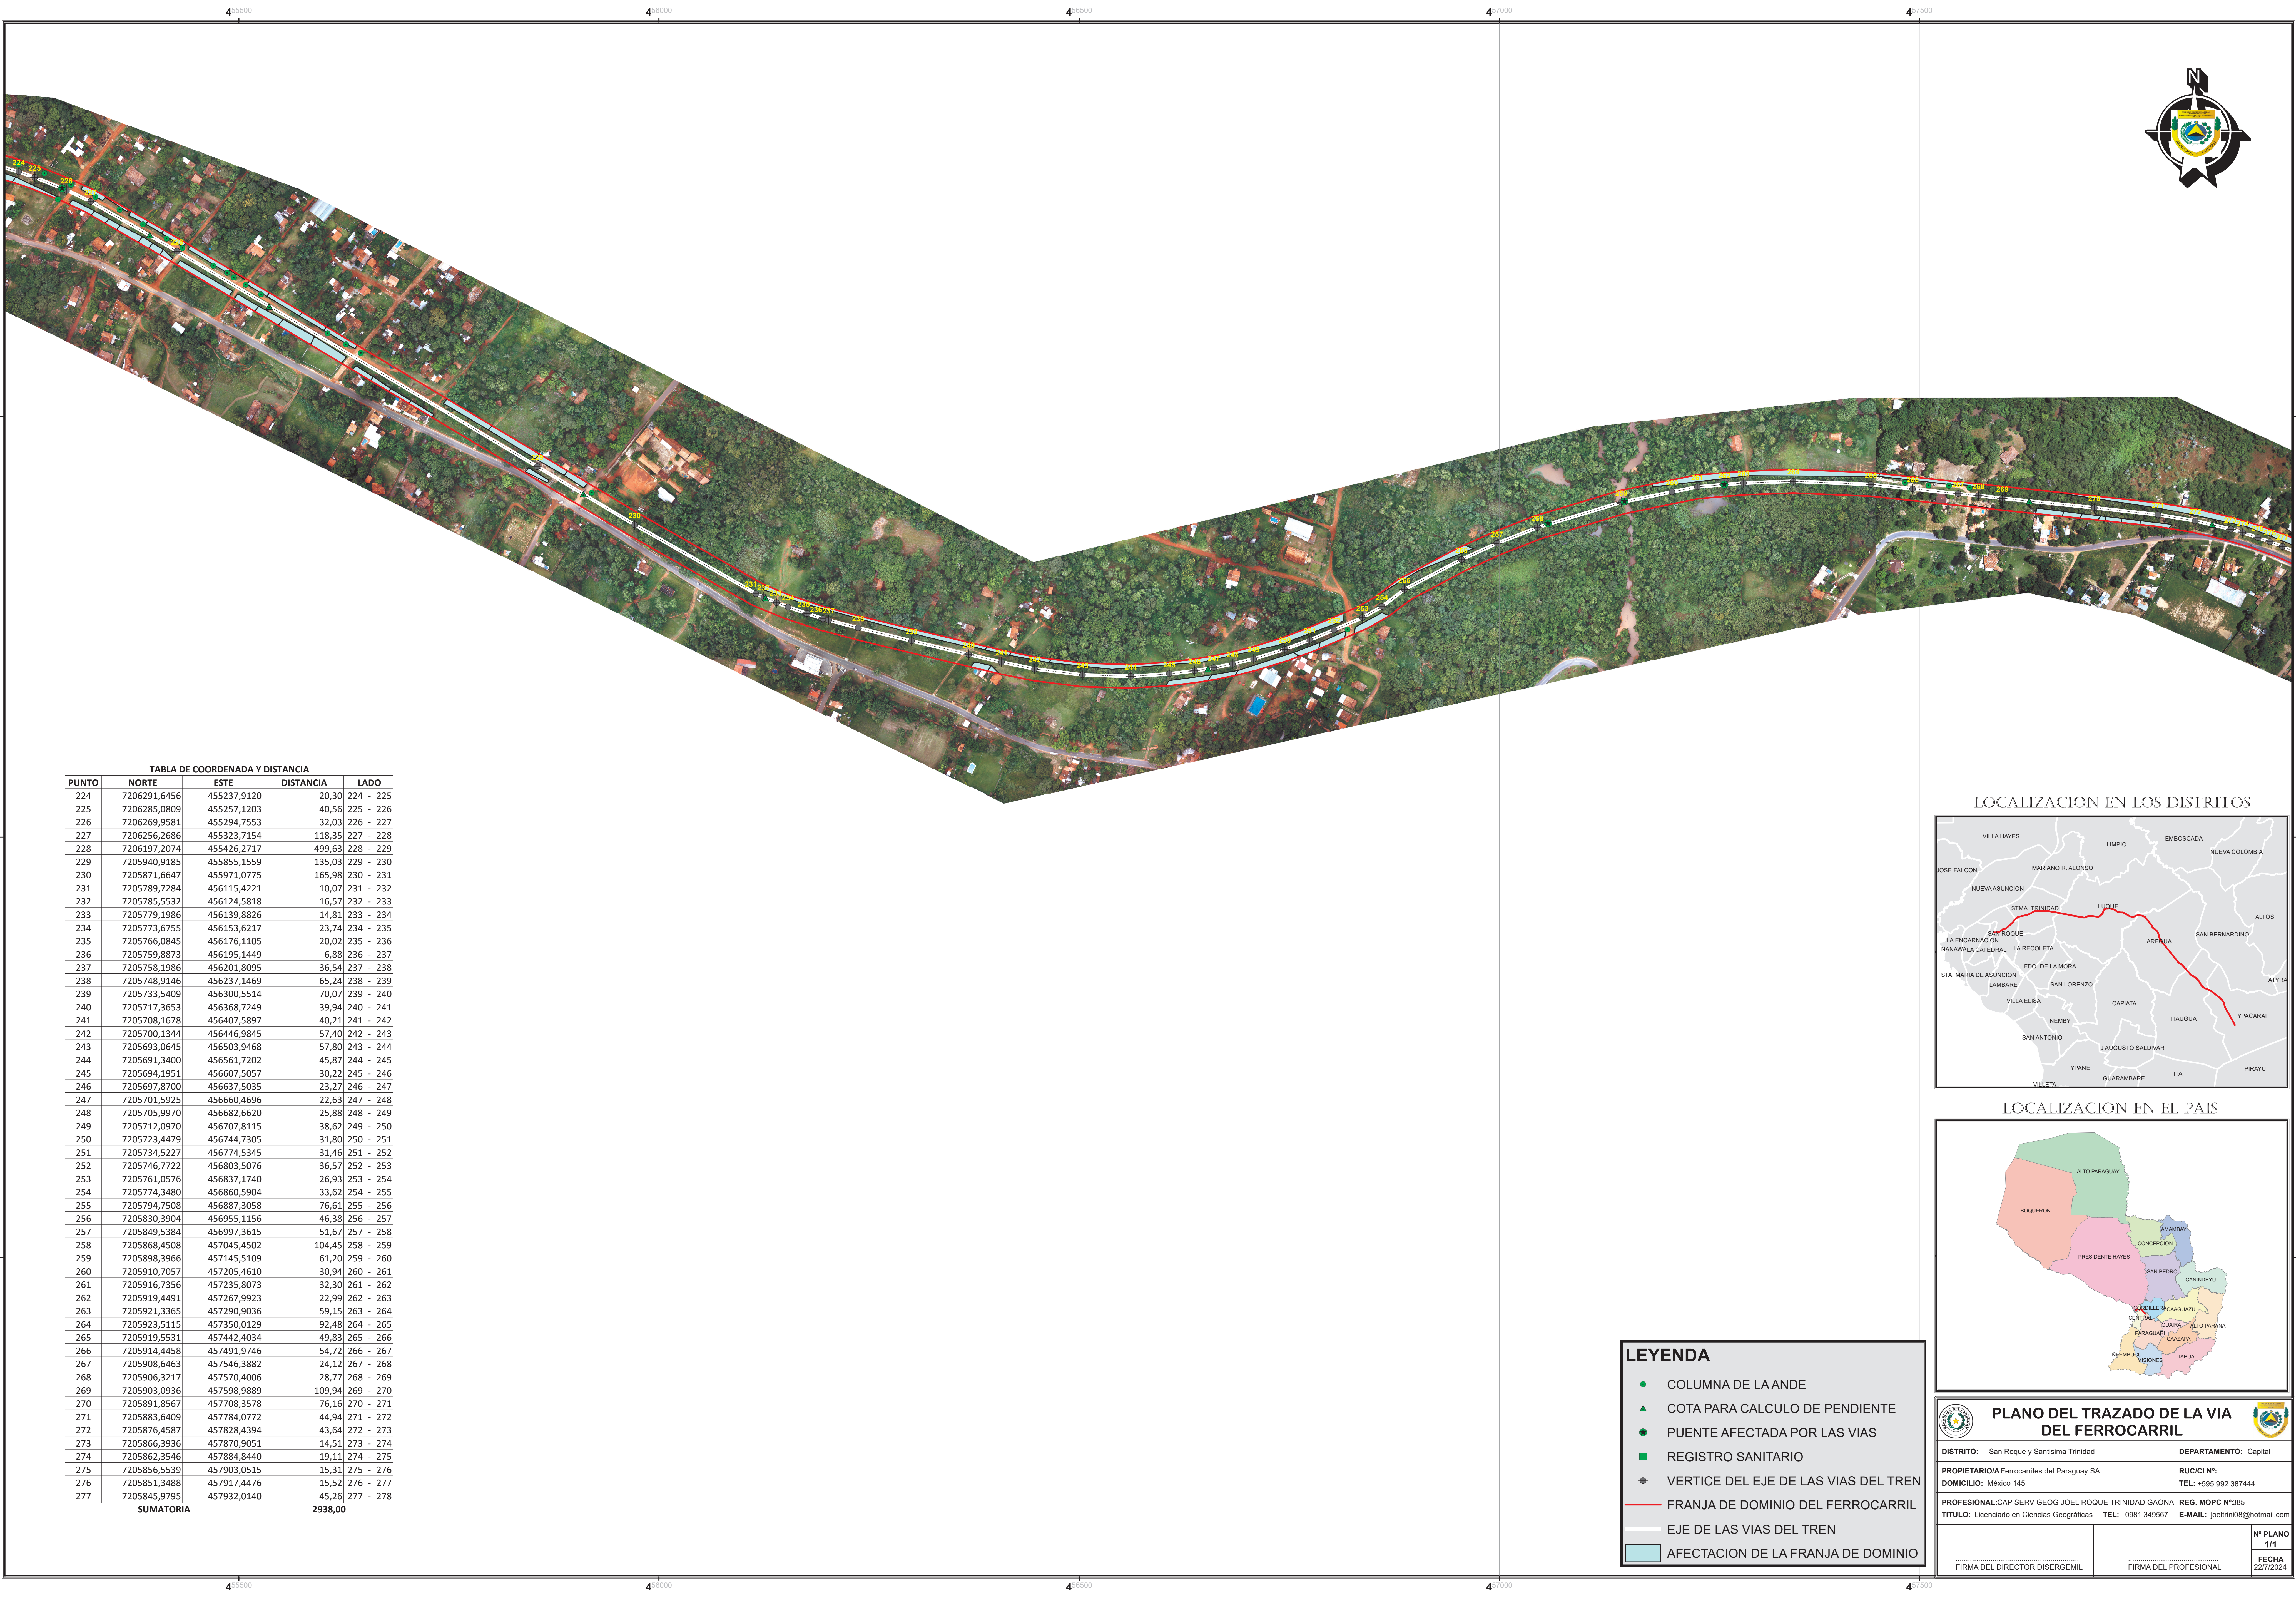


TABLA DE COORDENADA Y DISTANCIA				
PUNTO	NORTE	ESTE	DISTANCIA	LADO
224	7206291,6456	455237,9120	20,30	224 - 225
225	7206285,0809	455257,1203	40,56	225 - 226
226	7206269,9581	455294,7553	32,03	226 - 227
227	7206256,2686	455323,7154	118,35	227 - 228
228	7206197,2074	455426,2717	499,63	228 - 229
229	7205940,9185	455855,1559	135,03	229 - 230
230	7205871,6647	455971,0775	165,98	230 - 231
231	7205789,7284	456115,4221	10,07	231 - 232
232	7205785,5532	456124,5818	16,57	232 - 233
233	7205779,1986	456139,8826	14,81	233 - 234
234	7205773,6755	456153,6217	23,74	234 - 235
235	7205766,0845	456176,1105	20,02	235 - 236
236	7205759,8873	456195,1449	6,88	236 - 237
237	7205758,1986	456201,8095	36,54	237 - 238
238	7205748,9146	456237,1469	65,24	238 - 239
239	7205733,5409	456300,5514	70,07	239 - 240
240	7205717,3653	456368,7249	39,94	240 - 241
241	7205708,1678	456407,5897	40,21	241 - 242
242	7205700,1344	456446,9845	57,40	242 - 243
243	7205693,0645	456503,9468	57,80	243 - 244
244	7205691,3400	456561,7202	45,87	244 - 245
245	7205694,1951	456607,5057	30,22	245 - 246
246	7205697,8700	456637,5035	23,27	246 - 247
247	7205701,5925	456660,4696	22,63	247 - 248
248	7205705,9970	456682,6620	25,88	248 - 249
249	7205712,0970	456707,8115	38,62	249 - 250
250	7205723,4479	456744,7305	31,80	250 - 251
251	7205734,5227	456774,5345	31,46	251 - 252
252	7205746,7722	456803,5076	36,57	252 - 253
253	7205761,0576	456837,1740	26,93	253 - 254
254	7205774,3480	456860,5904	33,62	254 - 255
255	7205794,7508	456887,3058	76,61	255 - 256
256	7205830,3904	456955,1156	46,38	256 - 257
257	7205849,5384	456997,3615	51,67	257 - 258
258	7205868,4508	457045,4502	104,45	258 - 259
259	7205898,3966	457145,5109	61,20	259 - 260
260	7205910,7057	457205,4610	30,94	260 - 261
261	7205916,7356	457235,8073	32,30	261 - 262
262	7205919,4491	457267,9923	22,99	262 - 263
263	7205921,3365	457290,9036	59,15	263 - 264
264	7205923,5115	457350,0129	92,48	264 - 265
265	7205919,5531	457442,4034	49,83	265 - 266
266	7205914,4458	457491,9746	54,72	266 - 267
267	7205908,6463	457546,3882	24,12	267 - 268
268	7205906,3217	457570,4006	28,77	268 - 269
269	7205903,0936	457598,9889	109,94	269 - 270
270	7205891,8567	457708,3578	76,16	270 - 271
271	7205883,6409	457784,0772	44,94	271 - 272
272	7205876,4587	457828,4394	43,64	272 - 273
273	7205866,3936	457870,9051	14,51	273 - 274
274	7205862,3546	457884,8440	19,11	274 - 275
275	7205856,5539	457903,0515	15,31	275 - 276
276	7205851,3488	457917,4476	15,52	276 - 277
277	7205845,9795	457932,0140	45,26	277 - 278
SUMATORIA			2938,00	

LEYENDA

COLUMNA DE LA ANDE

COTA PARA CALCULO DE PENDIENTE

PUENTE AFECTADA POR LAS VIAS

REGISTRO SANITARIO

VERTICE DEL EJE DE LAS VIAS DEL TREN

FRANJA DE DOMINIO DEL FERROCARRIL

EJE DE LAS VIAS DEL TREN

AFECTACION DE LA FRANJA DE DOMINIO

LOCALIZACION EN LOS DISTRITOS

LOCALIZACION EN EL PAIS

PLANO DEL TRAZADO DE LA VIA DEL FERROCARRIL

DISTRITO: San Roque y Santísima Trinidad

DEPARTAMENTO: Capital

PROPIETARIO/IA Ferrocarriles del Paraguay SA

RUC/CI N°:

DOMICILIO: México 145

TEL: +595 992 387444

PROFESIONAL:CAP SERV GEOG JOEL ROQUE TRINIDAD GAONA

REG. MOPC N°385

TITULO: Licenciado en Ciencias Geográficas

TEL: 0981 349567

E-MAIL: joeltrini08@hotmail.com

FIRMA DEL DIRECTOR DISERGEMIL

FIRMA DEL PROFESIONAL

N° PLANO 1/1

FECHA 22/7/2024