

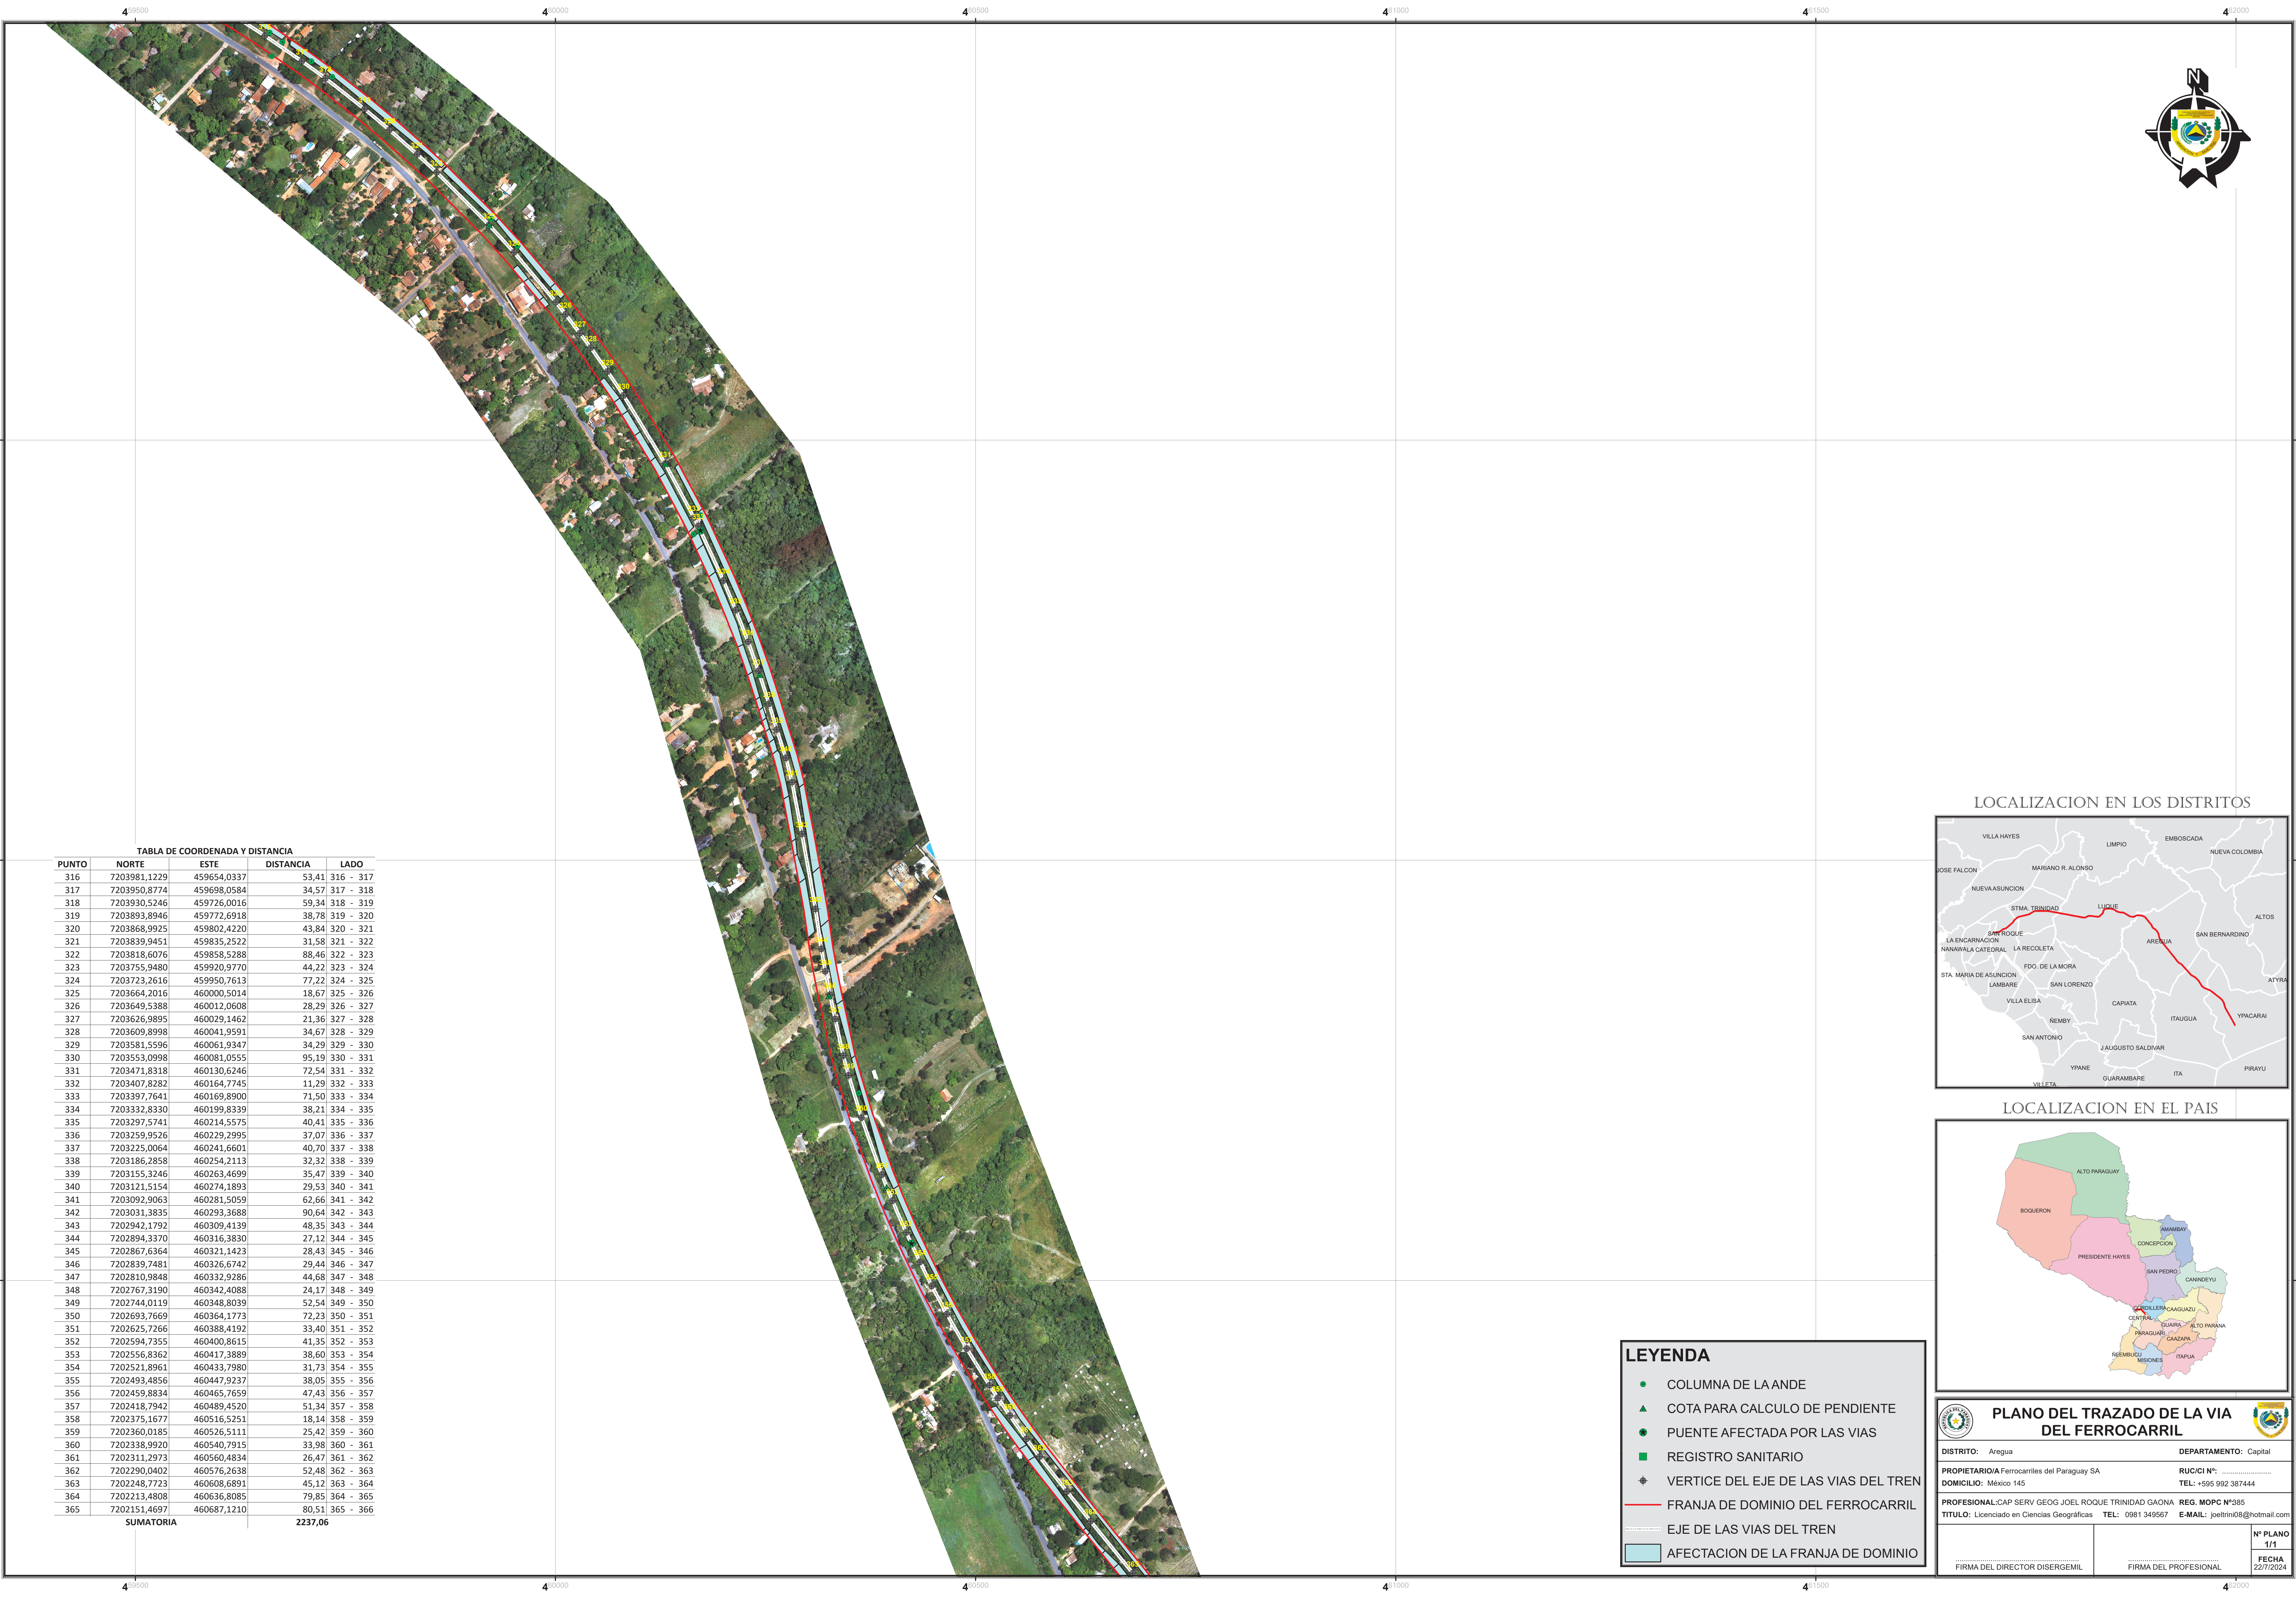


TABLA DE COORDENADA Y DISTANCIA					
PUNTO	NORTE	ESTE	DISTANCIA	LADO	
316	7203981,1229	459654,0337	53,41	316 -	317
317	7203950,8774	459698,0584	34,57	317 -	318
318	7203930,5246	459726,0016	59,34	318 -	319
319	7203893,8946	459772,6918	38,78	319 -	320
320	7203868,9925	459802,4220	43,84	320 -	321
321	7203839,9451	459835,2522	31,58	321 -	322
322	7203818,6076	459858,5288	88,46	322 -	323
323	7203755,9480	459920,9770	44,22	323 -	324
324	7203723,2616	459950,7613	77,22	324 -	325
325	7203664,2016	460000,5014	18,67	325 -	326
326	7203649,5388	460012,0608	28,29	326 -	327
327	7203626,9895	460029,1462	21,36	327 -	328
328	7203609,8998	460041,9591	34,67	328 -	329
329	7203581,5596	460061,9347	34,29	329 -	330
330	7203553,0998	460081,0555	95,19	330 -	331
331	7203471,8318	460130,6246	72,54	331 -	332
332	7203407,8282	460164,7745	11,29	332 -	333
333	7203397,7641	460169,8900	71,50	333 -	334
334	7203332,8330	460199,8339	38,21	334 -	335
335	7203297,5741	460214,5575	40,41	335 -	336
336	7203259,9526	460229,2995	37,07	336 -	337
337	7203225,0064	460241,6601	40,70	337 -	338
338	7203186,2858	460254,2113	32,32	338 -	339
339	7203155,3246	460263,4699	35,47	339 -	340
340	7203121,5154	460274,1893	29,53	340 -	341
341	7203092,9063	460281,5059	62,66	341 -	342
342	7203031,3835	460293,3688	90,64	342 -	343
343	7202942,1792	460309,4139	48,35	343 -	344
344	7202894,3370	460316,3830	27,12	344 -	345
345	7202867,6364	460321,1423	28,43	345 -	346
346	7202839,7481	460326,6742	29,44	346 -	347
347	7202810,9848	460332,9286	44,68	347 -	348
348	7202767,3190	460342,4088	24,17	348 -	349
349	7202744,0119	460348,8039	52,54	349 -	350
350	7202693,7669	460364,1773	72,23	350 -	351
351	7202625,7266	460388,4192	33,40	351 -	352
352	7202594,7355	460400,8615	41,35	352 -	353
353	7202556,8362	460417,3889	38,60	353 -	354
354	7202521,8961	460433,7980	31,73	354 -	355
355	7202493,4856	460447,9237	38,05	355 -	356
356	7202459,8834	460465,7659	47,43	356 -	357
357	7202418,7942	460489,4520	51,34	357 -	358
358	7202375,1677	460516,5251	18,14	358 -	359
359	7202360,0185	460526,5111	25,42	359 -	360
360	7202338,9920	460540,7915	33,98	360 -	361
361	7202311,2973	460560,4834	26,47	361 -	362
362	7202290,0402	460576,2638	52,48	362 -	363
363	7202248,7723	460608,6891	45,12	363 -	364
364	7202213,4808	460636,8085	79,85	364 -	365
365	7202151,4697	460687,1210	80,51	365 -	366
SUMATORIA			2237,06		



LEYENDA

- COLUMNA DE LA ANDE
- COTA PARA CALCULO DE PENDIENTE
- PUENTE AFECTADA POR LAS VIAS
- REGISTRO SANITARIO
- VERTICE DEL EJE DE LAS VIAS DEL TREN
- FRANJA DE DOMINIO DEL FERROCARRIL
- EJE DE LAS VIAS DEL TREN
- AFECTACION DE LA FRANJA DE DOMINIO



PLANO DEL TRAZADO DE LA VIA DEL FERROCARRIL

DISTRITO: Aregua DEPARTAMENTO: Capital

PROPIETARIO: Ferrocarriles del Paraguay SA RUC/CI N°:

DOMICILIO: Mexico 145 TEL: +595 992 387444

PROFESIONAL: CAP SERV GEOG JOEL ROQUE TRINIDAD GAONA REG. MOPC N°385

TITULO: Licenciado en Ciencias Geográficas TEL: 0981 349567 E-MAIL: joelrtni08@hotmail.com

FIRMA DEL DIRECTOR DISERGEMIL FIRMA DEL PROFESIONAL

N° PLANO 1/1

FECHA 22/7/2024