


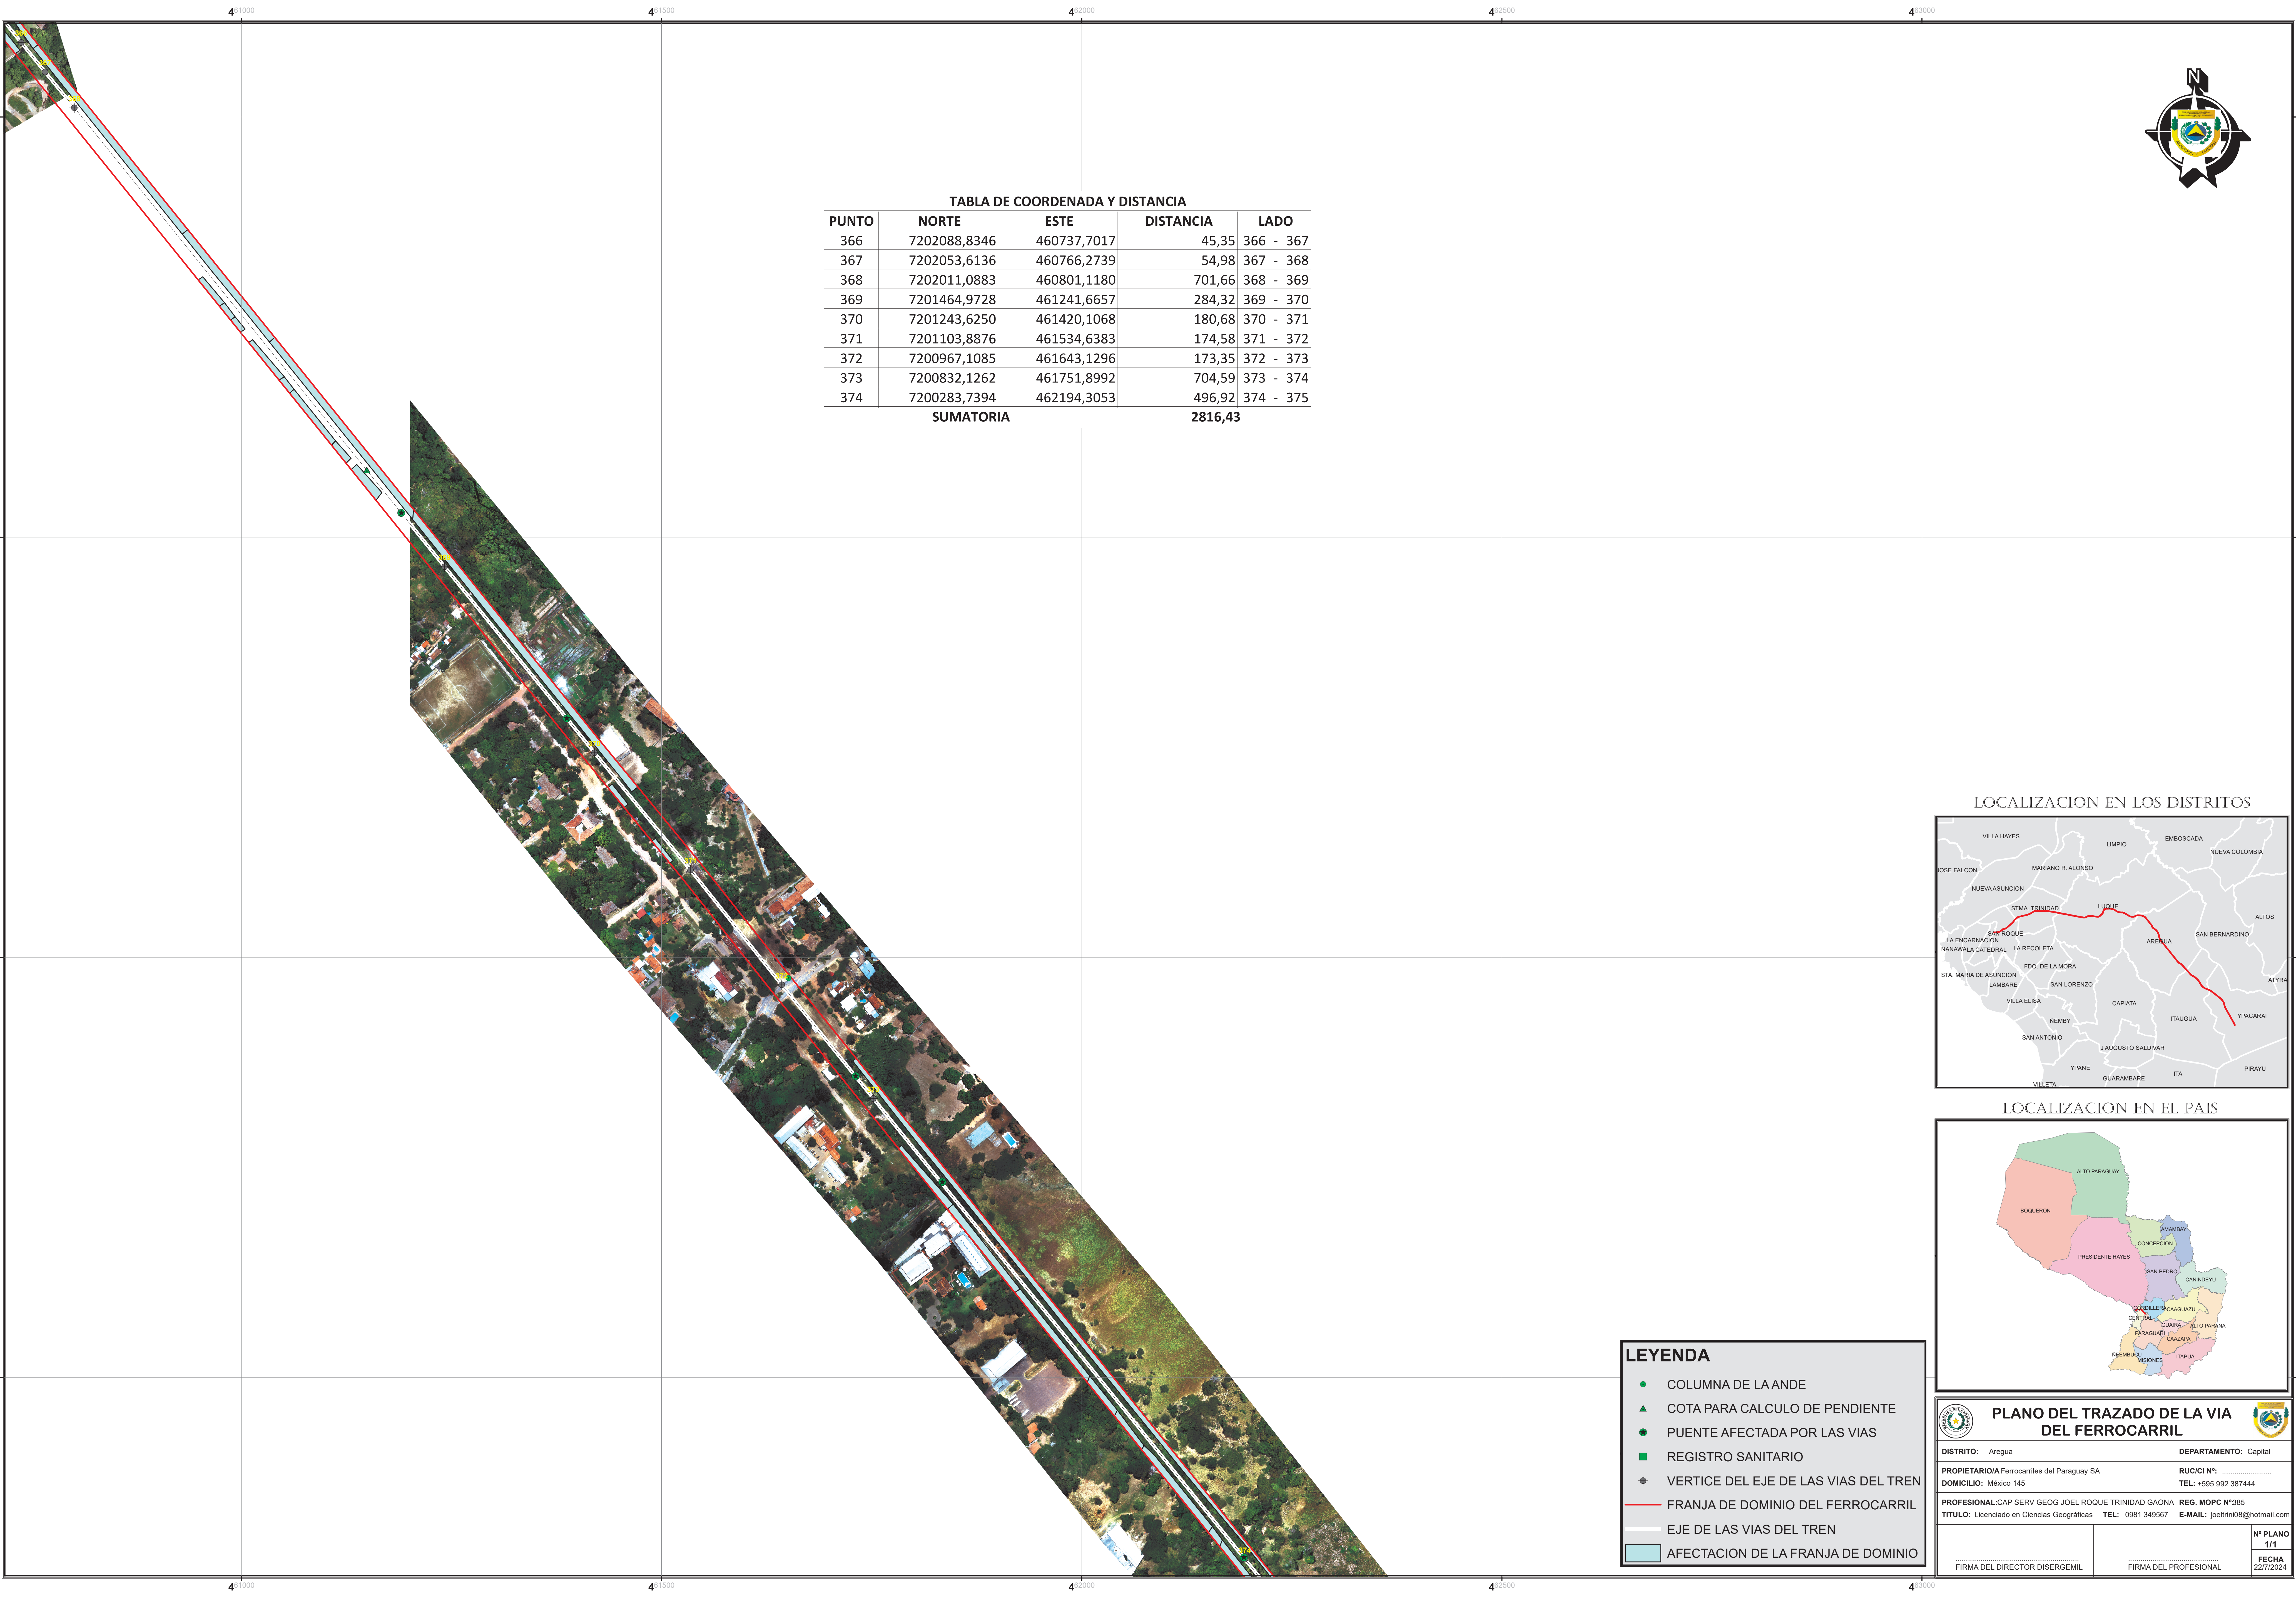


TABLA DE COORDENADA Y DISTANCIA				
PUNTO	NORTE	ESTE	DISTANCIA	LADO
366	7202088,8346	460737,7017	45,35	366 - 367
367	7202053,6136	460766,2739	54,98	367 - 368
368	7202011,0883	460801,1180	701,66	368 - 369
369	7201464,9728	461241,6657	284,32	369 - 370
370	7201243,6250	461420,1068	180,68	370 - 371
371	7201103,8876	461534,6383	174,58	371 - 372
372	7200967,1085	461643,1296	173,35	372 - 373
373	7200832,1262	461751,8992	704,59	373 - 374
374	7200283,7394	462194,3053	496,92	374 - 375
SUMATORIA			2816,43	



LOCALIZACION EN LOS DISTRITOS

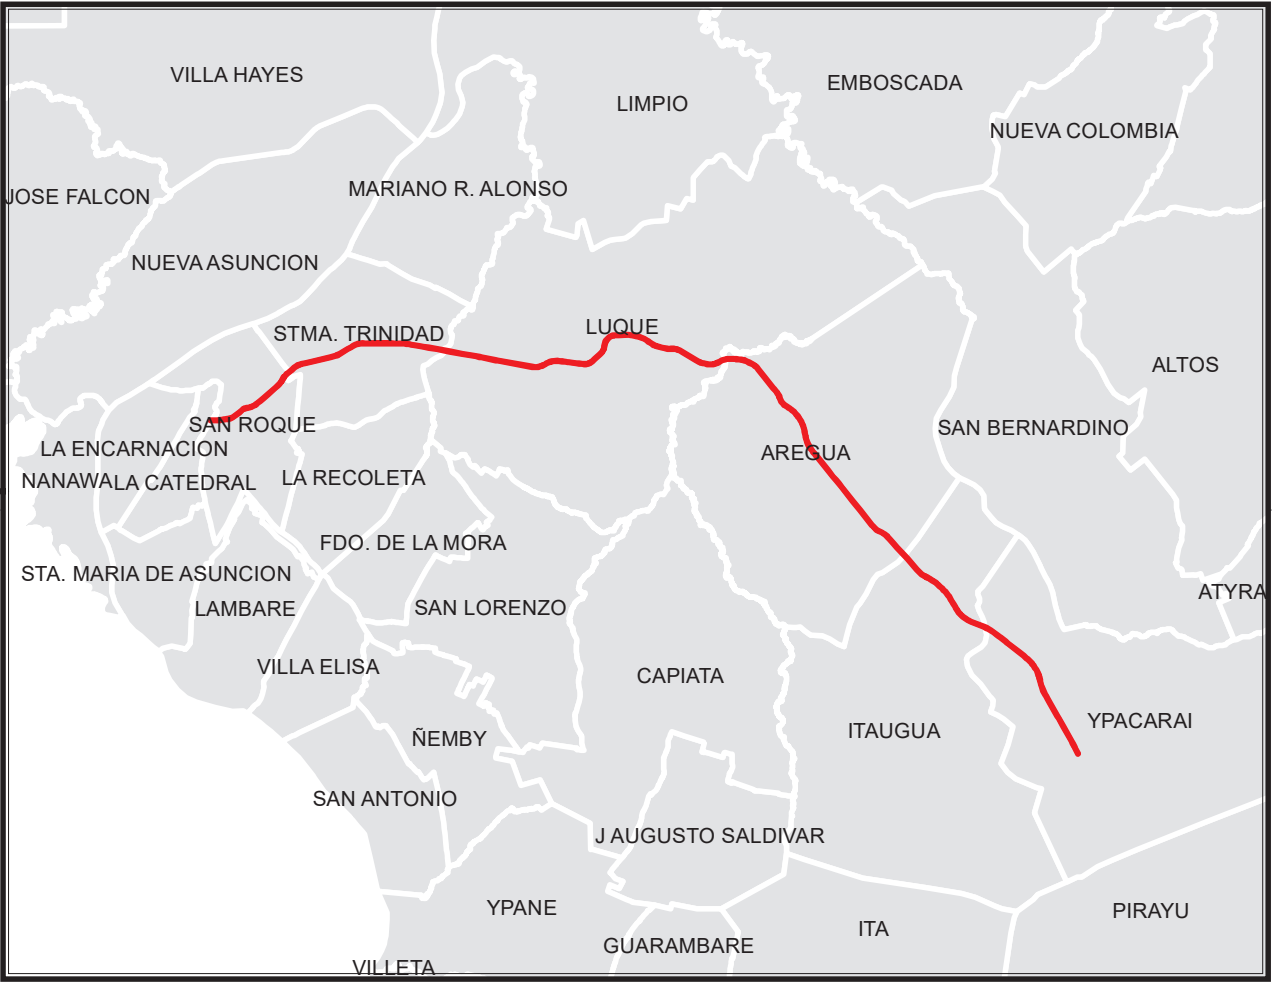

LOCALIZACION EN EL PAIS



LEYENDA

COLUMNA DE LA ANDE

COTA PARA CALCULO DE PENDIENTE

PUENTE AFECTADA POR LAS VIAS

REGISTRO SANITARIO

VERTICE DEL EJE DE LAS VIAS DEL TREN

FRANJA DE DOMINIO DEL FERROCARRIL

EJE DE LAS VIAS DEL TREN

AFECTACION DE LA FRANJA DE DOMINIO

PROPIETARIOIA Ferrocarriles del Paraguay SA

DOMICILIO: Mexico 145

PROFESIONAL:CAP SERV GEOG JOEL ROQUE TRINIDAD GAONA

TITULO: Licenciado en Ciencias Geograficas

DEPARTAMENTO: Capital

RUC/CI N°:

REG. MOPC N°385

E-MAIL: joeltrini08@hotmail.com

N° PLANO 1/1

FECHA 22/7/2024

FIRMA DEL DIRECTOR DISERGEMIL

FIRMA DEL PROFESIONAL