

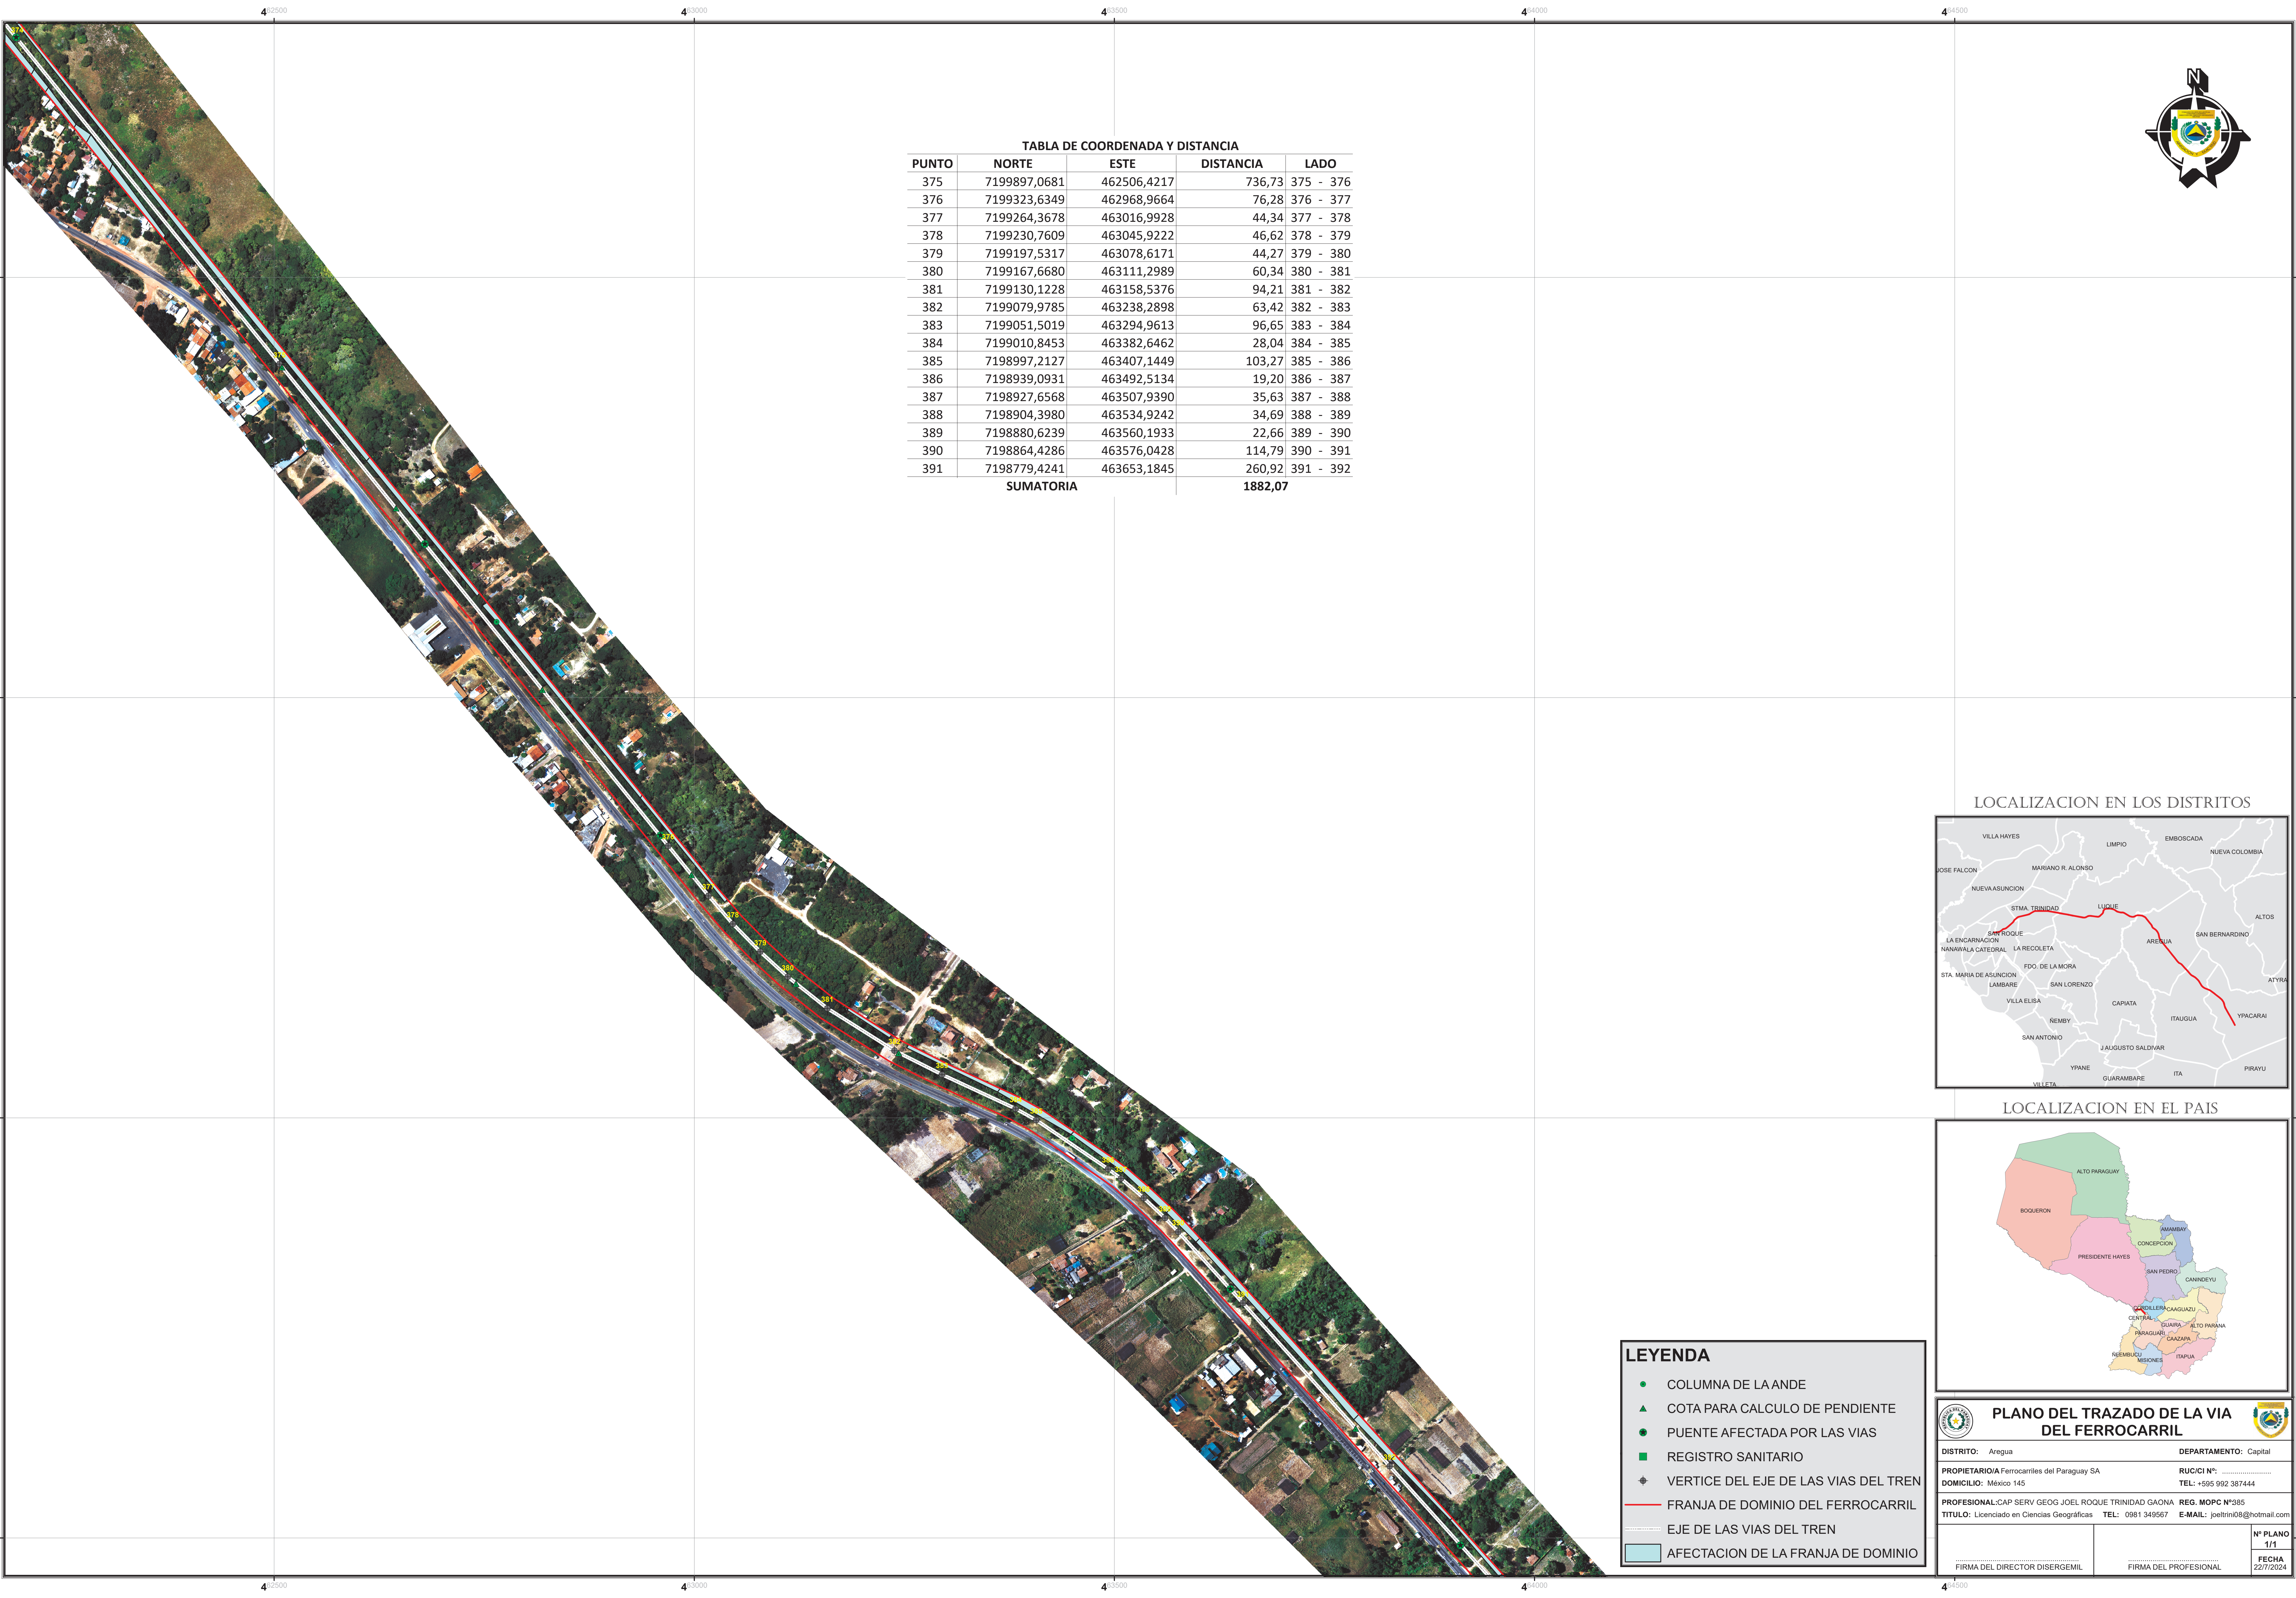


TABLA DE COORDENADA Y DISTANCIA				
PUNTO	NORTE	ESTE	DISTANCIA	LADO
375	7199897,0681	462506,4217	736,73	375 - 376
376	7199323,6349	462968,9664	76,28	376 - 377
377	7199264,3678	463016,9928	44,34	377 - 378
378	7199230,7609	463045,9222	46,62	378 - 379
379	7199197,5317	463078,6171	44,27	379 - 380
380	7199167,6680	463111,2989	60,34	380 - 381
381	7199130,1228	463158,5376	94,21	381 - 382
382	7199079,9785	463238,2898	63,42	382 - 383
383	7199051,5019	463294,9613	96,65	383 - 384
384	7199010,8453	463382,6462	28,04	384 - 385
385	7198997,2127	463407,1449	103,27	385 - 386
386	7198939,0931	463492,5134	19,20	386 - 387
387	7198927,6568	463507,9390	35,63	387 - 388
388	7198904,3980	463534,9242	34,69	388 - 389
389	7198880,6239	463560,1933	22,66	389 - 390
390	7198864,4286	463576,0428	114,79	390 - 391
391	7198779,4241	463653,1845	260,92	391 - 392
SUMATORIA			1882,07	

LOCALIZACION EN LOS DISTRITOS



LOCALIZACION EN EL PAIS



LEYENDA

COLUMNA DE LA ANDE

COTA PARA CALCULO DE PENDIENTE

PUENTE AFECTADA POR LAS VIAS

REGISTRO SANITARIO

VERTICE DEL EJE DE LAS VIAS DEL TREN

FRANJA DE DOMINIO DEL FERROCARRIL

EJE DE LAS VIAS DEL TREN

AFECTACION DE LA FRANJA DE DOMINIO

PLANO DEL TRAZADO DE LA VIA DEL FERROCARRIL

DISTRITO: Aregua

DEPARTAMENTO: Capital

PROPIETARIO/IA Ferrocarriles del Paraguay SA

RUC/CI N°:

DOMICILIO: Mexico 145

TEL: +595 992 387444

PROFESIONAL:CAP SERV GEOG JOEL ROQUE TRINIDAD GAONA

REG. MOPC N°385

TITULO: Licenciado en Ciencias Geográficas

TEL: 0981 349567

E-MAIL: joeltrini08@hotmail.com

FIRMA DEL DIRECTOR DISERGEMIL

FIRMA DEL PROFESIONAL

N° PLANO 1/1

FECHA 22/7/2024