



TABLA DE COORDENADA Y DISTANCIA				
PUNTO	NORTE	ESTE	DISTANCIA (M)	LADO
39	7204763,5171	439276,6749	141,66	39 - 40
40	7204856,5919	439383,4682	42,44	40 - 41
41	7204886,1265	439413,9446	47,59	41 - 42
42	7204920,5814	439446,7656	92,09	42 - 43
43	7204992,5618	439504,2041	21,10	43 - 44
44	7205009,7862	439516,3966	48,02	44 - 45
45	7205050,1322	439542,4397	32,31	45 - 46
46	7205077,9633	439558,8440	93,07	46 - 47
47	7205159,1051	439604,4313	37,76	47 - 48
48	7205190,7940	439624,9648	23,53	48 - 49
49	7205209,7978	439638,8444	23,98	49 - 50
50	7205228,7432	439653,5414	25,86	50 - 51
51	7205248,8270	439669,8278	82,97	51 - 52
52	7205308,7860	439727,1779	19,09	52 - 53
53	7205321,8682	439741,0783	51,12	53 - 54
54	7205354,8030	439780,1764	201,34	54 - 55
55	7205482,2308	439936,0571	127,32	55 - 56
56	7205562,7167	440034,7150	69,66	56 - 57
57	7205607,4952	440088,0736	70,50	57 - 58
58	7205646,0748	440147,0754	38,67	58 - 59
59	7205663,9355	440181,3703	10,42	59 - 60
60	7205668,4911	440190,7466	30,53	60 - 61
61	7205681,1801	440218,5135	38,92	61 - 62
62	7205695,5103	440254,7014	34,16	62 - 63
63	7205705,2833	440287,4321	29,90	63 - 64
64	7205712,3476	440316,4854	141,91	64 - 65
65	7205745,1029	440454,5602	283,93	65 - 66
66	7205809,9802	440730,9756	755,95	66 - 67
67	7205983,2004	441466,8089	154,23	67 - 68
68	7206019,5232	441616,7023	78,70	68 - 69
69	7206046,0635	441690,7904	36,70	69 - 70
70	7206058,5152	441725,3123	32,42	70 - 71
71	7206071,9860	441754,8063	16,64	71 - 72
72	7206079,3226	441769,7458	32,63	72 - 73
73	7206094,3391	441798,7192	38,60	73 - 74
SUMATORIA			3005,71	

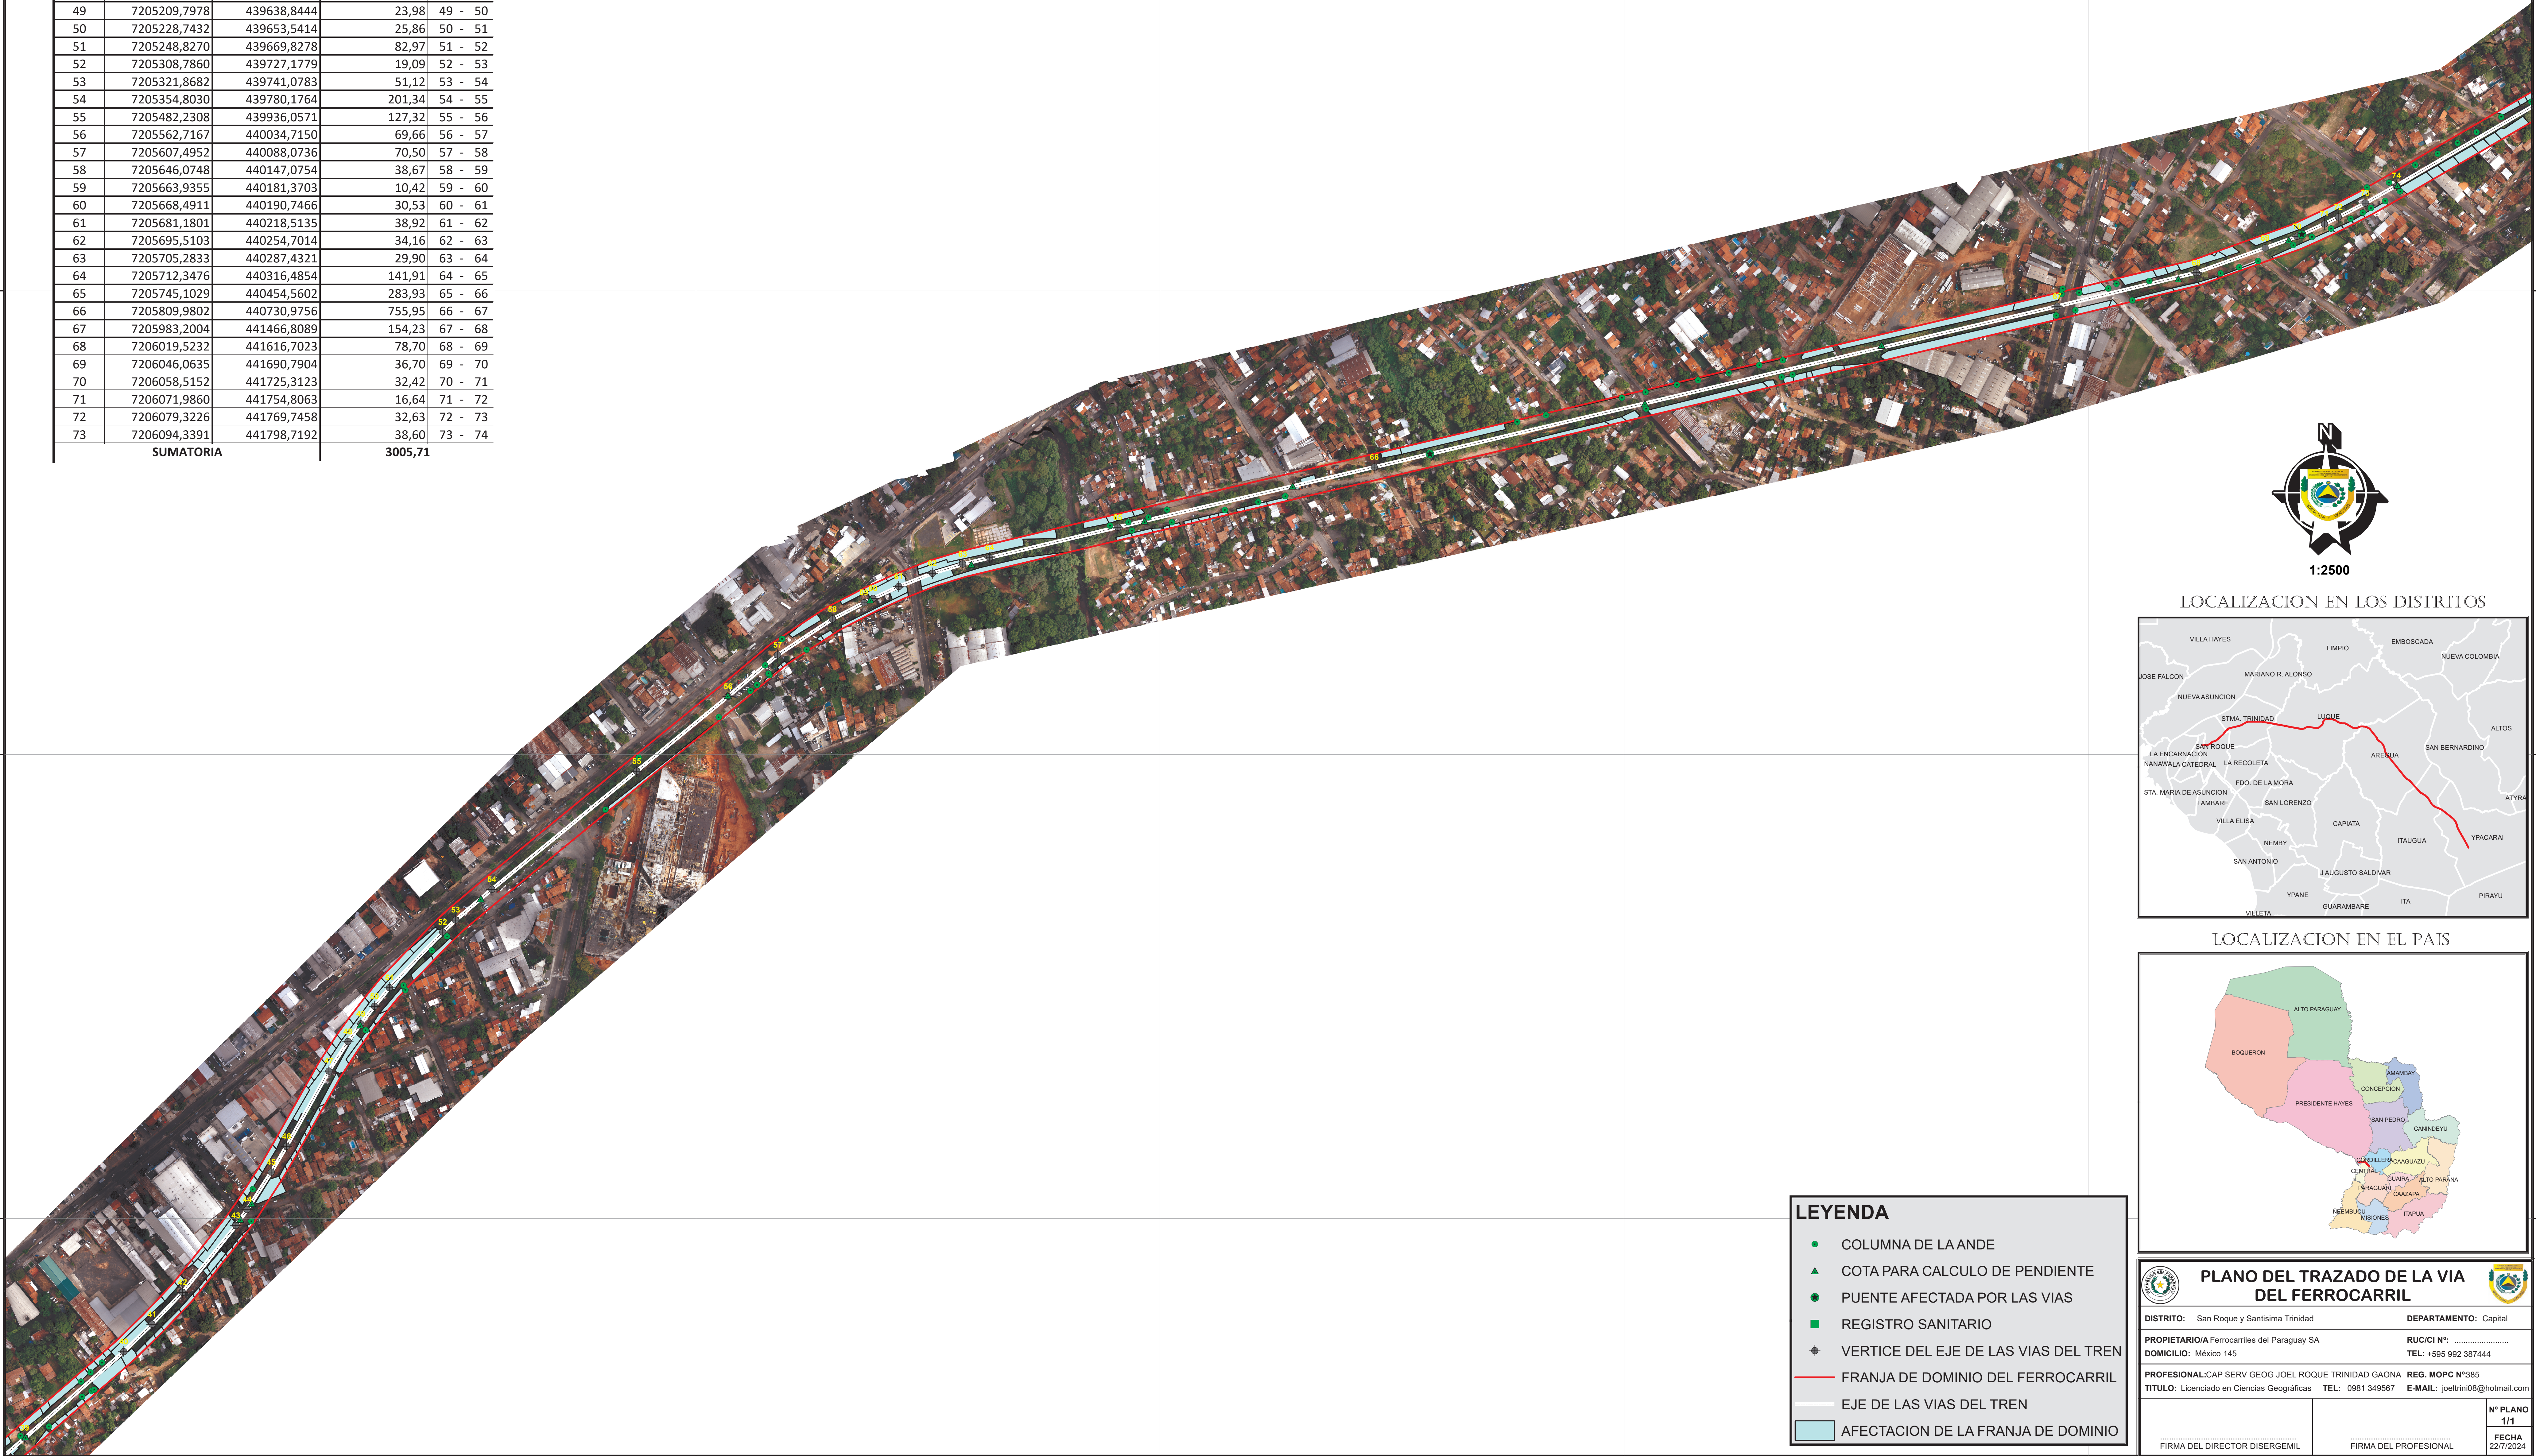

LOCALIZACION EN LOS DISTRITOS

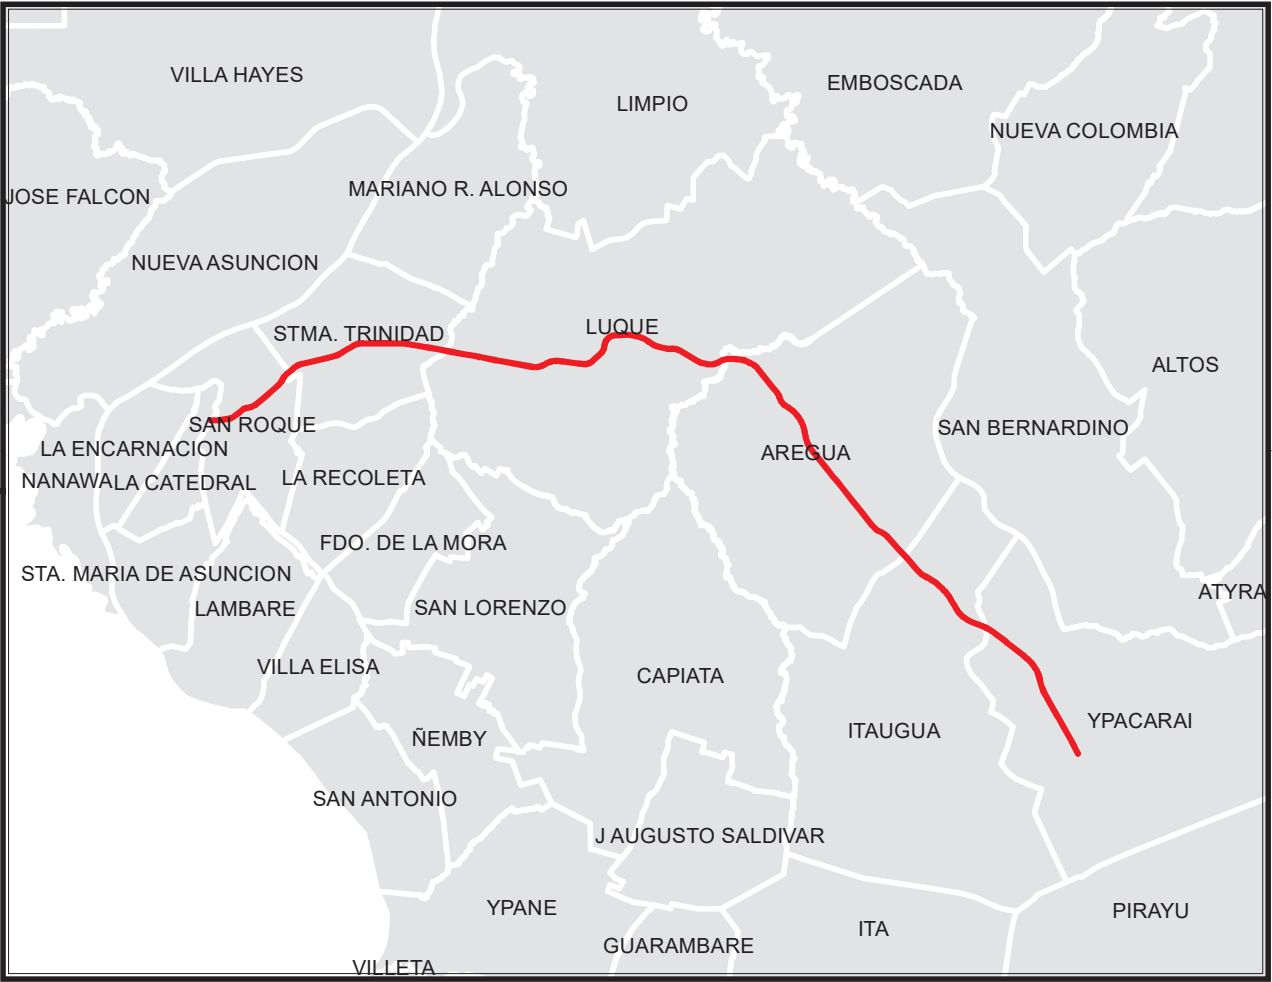

LOCALIZACION EN EL PAIS



LEYENDA

- COLUMNA DE LA ANDE
- COTA PARA CALCULO DE PENDIENTE
- PUENTE AFECTADA POR LAS VIAS
- REGISTRO SANITARIO
- VERTICE DEL EJE DE LAS VIAS DEL TREN
- FRANJA DE DOMINIO DEL FERROCARRIL
- EJE DE LAS VIAS DEL TREN
- AFECTACION DE LA FRANJA DE DOMINIO

PLANO DEL TRAZADO DE LA VIA DEL FERROCARRIL

DISTRITO: San Roque y Santísima Trinidad

DEPARTAMENTO: Capital

PROPIETARIO/IA Ferrocarriles del Paraguay SA

RUC/CI N°:

DOMICILIO: México 145

TEL: +595 992 387444

PROFESIONAL:CAP SERV GEOG JOEL ROQUE TRINIDAD GAONA

REG. MOPC N°385

TITULO: Licenciado en Ciencias Geográficas

TEL: 0981 349567

E-MAIL: joelrtni08@hotmail.com

FIRMA DEL DIRECTOR DISERREMIL

FIRMA DEL PROFESIONAL

N° PLANO 1/1

FECHA 22/7/2024