

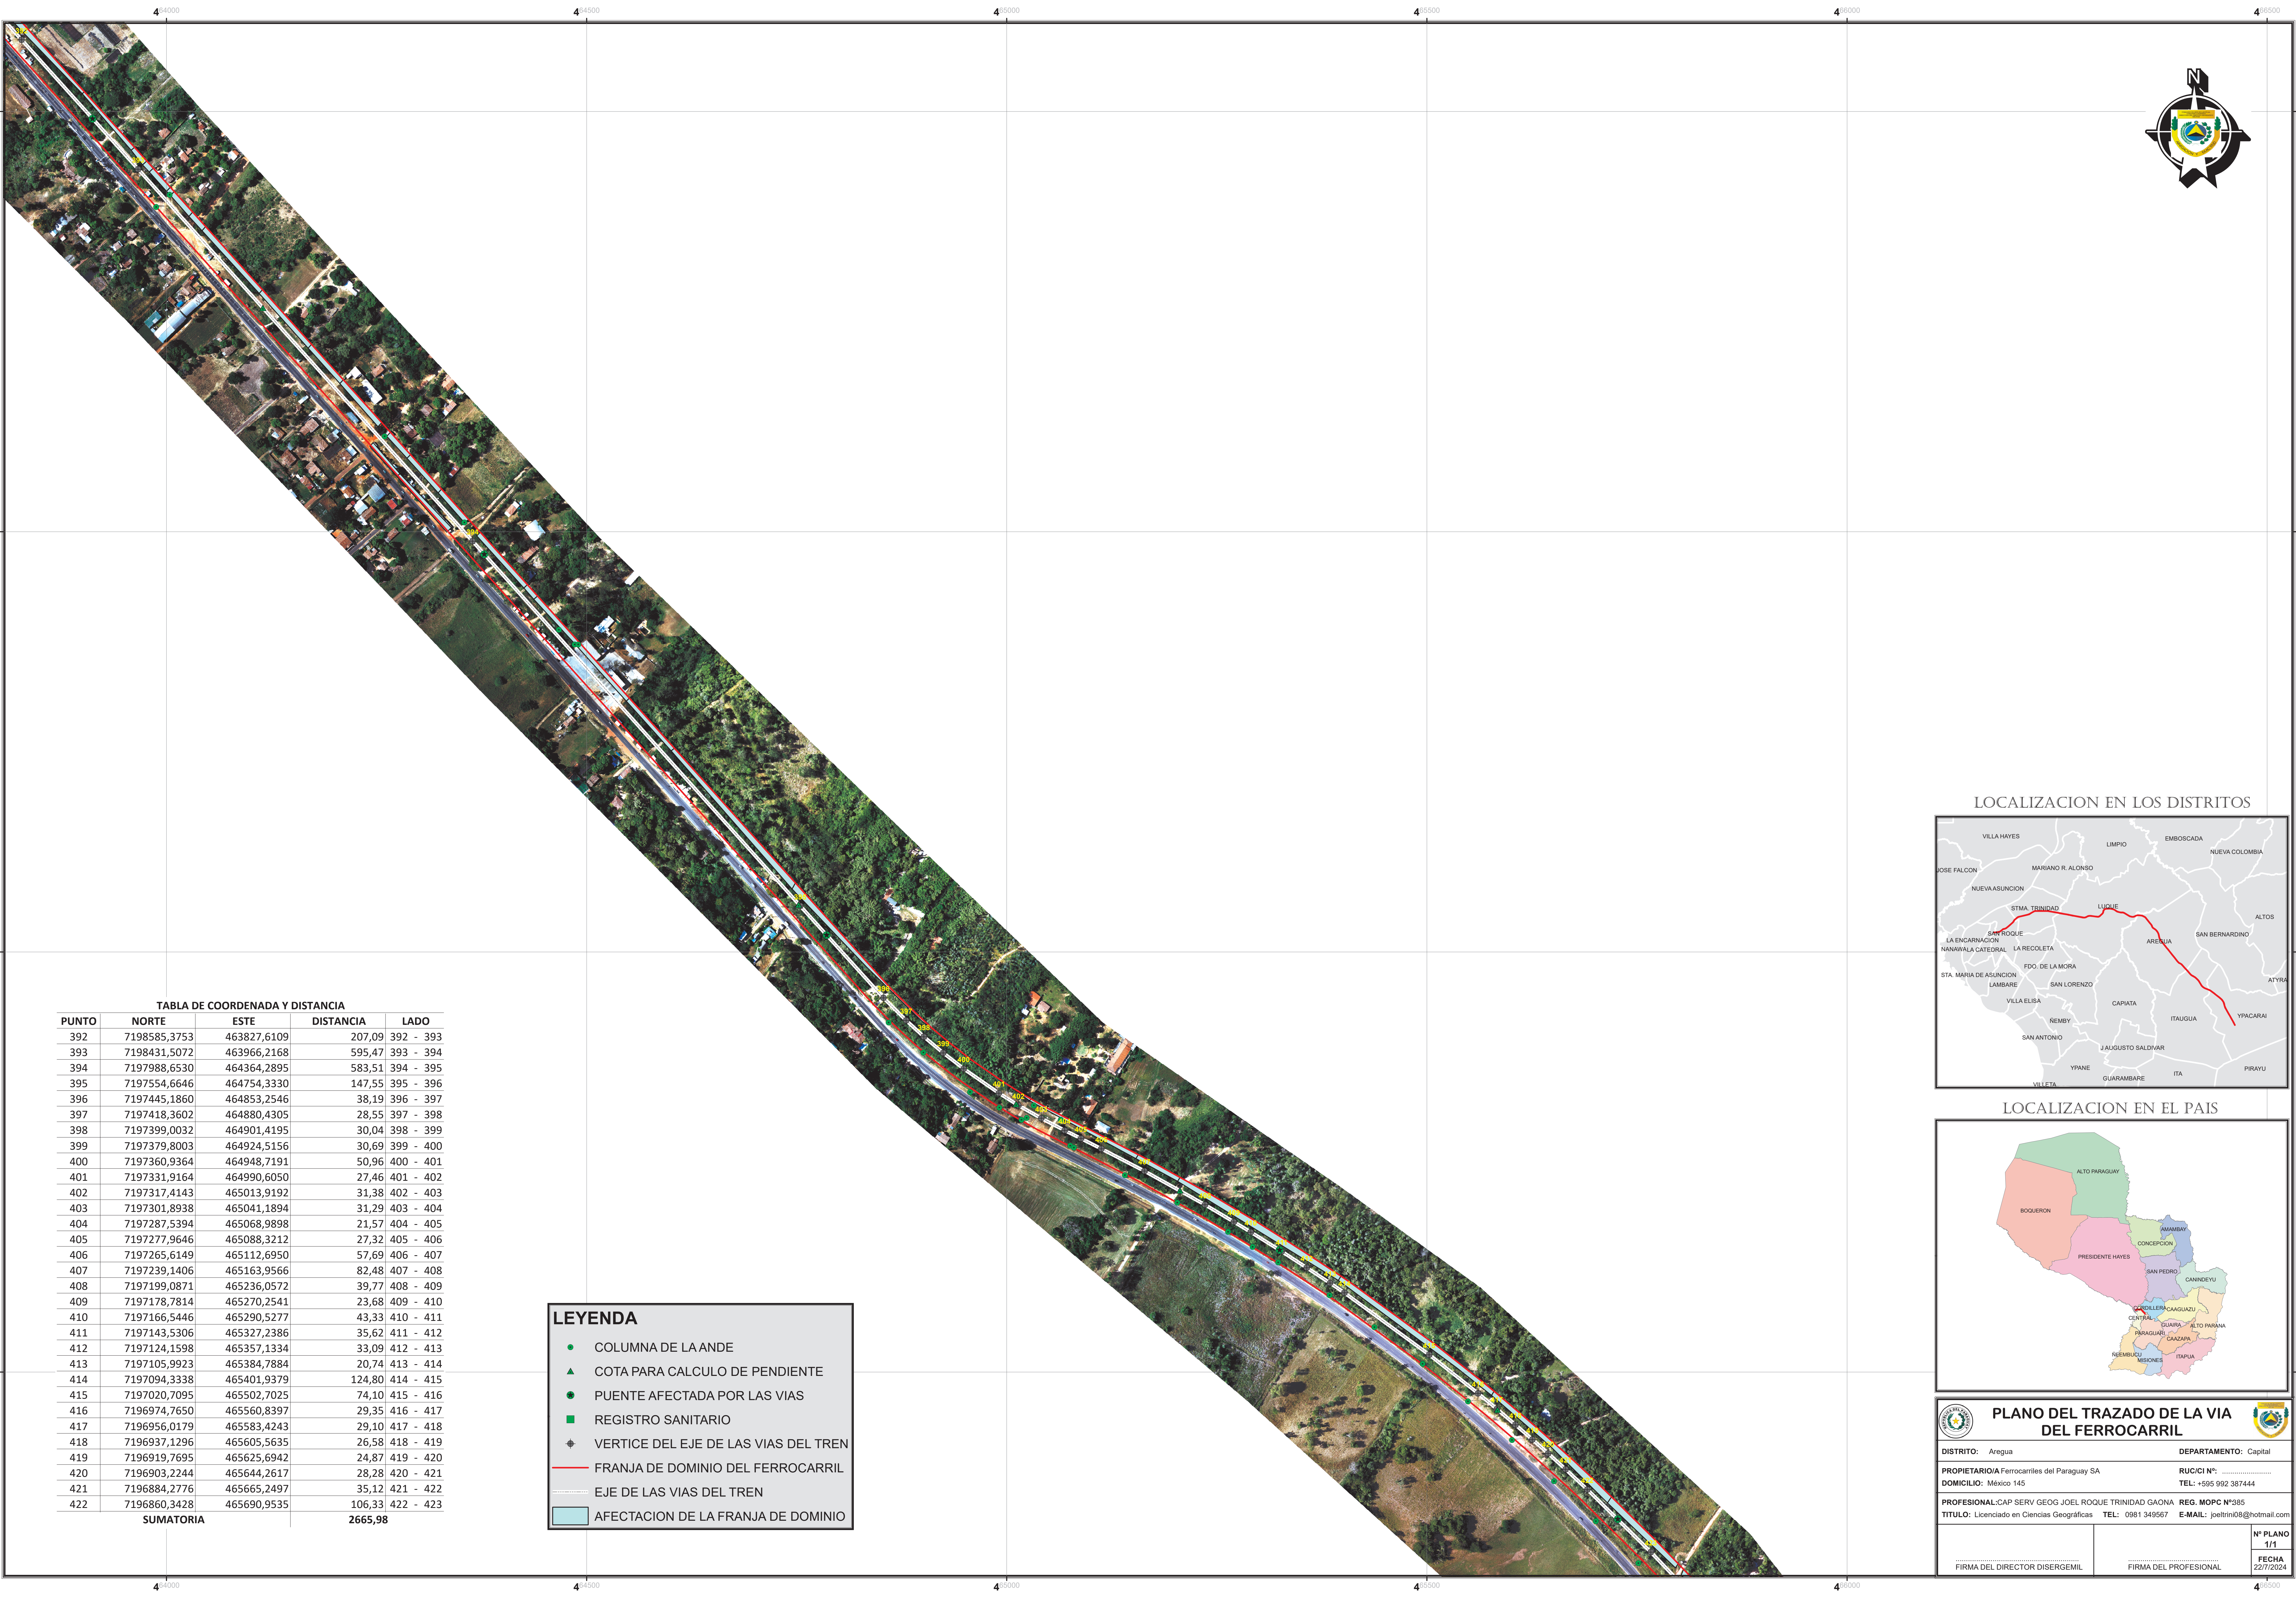


TABLA DE COORDENADA Y DISTANCIA				
PUNTO	NORTE	ESTE	DISTANCIA	LADO
392	7198585,3753	463827,6109	207,09	392 - 393
393	7198431,5072	463966,2168	595,47	393 - 394
394	7197988,6530	464364,2895	583,51	394 - 395
395	7197554,6646	464754,3330	147,55	395 - 396
396	7197445,1860	464853,2546	38,19	396 - 397
397	7197418,3602	464880,4305	28,55	397 - 398
398	7197399,0032	464901,4195	30,04	398 - 399
399	7197379,8003	464924,5156	30,69	399 - 400
400	7197360,9364	464948,7191	50,96	400 - 401
401	7197331,9164	464990,6050	27,46	401 - 402
402	7197317,4143	465013,9192	31,38	402 - 403
403	7197301,8938	465041,1894	31,29	403 - 404
404	7197287,5394	465068,9898	21,57	404 - 405
405	7197277,9646	465088,3212	27,32	405 - 406
406	7197265,6149	465112,6950	57,69	406 - 407
407	7197239,1406	465163,9566	82,48	407 - 408
408	7197199,0871	465236,0572	39,77	408 - 409
409	7197178,7814	465270,2541	23,68	409 - 410
410	7197166,5446	465290,5277	43,33	410 - 411
411	7197143,5306	465327,2386	35,62	411 - 412
412	7197124,1598	465357,1334	33,09	412 - 413
413	7197105,9923	465384,7884	20,74	413 - 414
414	7197094,3338	465401,9379	124,80	414 - 415
415	7197020,7095	465502,7025	74,10	415 - 416
416	7196974,7650	465560,8397	29,35	416 - 417
417	7196956,0179	465583,4243	29,10	417 - 418
418	7196937,1296	465605,5635	26,58	418 - 419
419	7196919,7695	465625,6942	24,87	419 - 420
420	7196903,2244	465644,2617	28,28	420 - 421
421	7196884,2776	465665,2497	35,12	421 - 422
422	7196860,3428	465690,9535	106,33	422 - 423
SUMATORIA			2665,98	

LEYENDA

COLUMNA DE LA ANDE

COTA PARA CALCULO DE PENDIENTE

PUENTE AFECTADA POR LAS VIAS

REGISTRO SANITARIO

VERTICE DEL EJE DE LAS VIAS DEL TREN

FRANJA DE DOMINIO DEL FERROCARRIL

EJE DE LAS VIAS DEL TREN

AFECTACION DE LA FRANJA DE DOMINIO

LOCALIZACION EN LOS DISTRITOS

LOCALIZACION EN EL PAIS

PLANO DEL TRAZADO DE LA VIA DEL FERROCARRIL

DISTRITO: Aregua

DEPARTAMENTO: Capital

PROPIETARIO/IA Ferrocarriles del Paraguay SA

RUC/CI N°:

DOMICILIO: Mexico 145

TEL: +595 992 387444

PROFESIONAL:CAP SERV GEOG JOEL ROQUE TRINIDAD GAONA

REG. MOPC N°385

TITULO: Licenciado en Ciencias Geográficas

TEL: 0981 349567

E-MAIL: joelrtni08@hotmail.com

N° PLANO 1/1

FIRMA DEL DIRECTOR DISERGEMIL

FIRMA DEL PROFESIONAL

FECHA 22/7/2024