

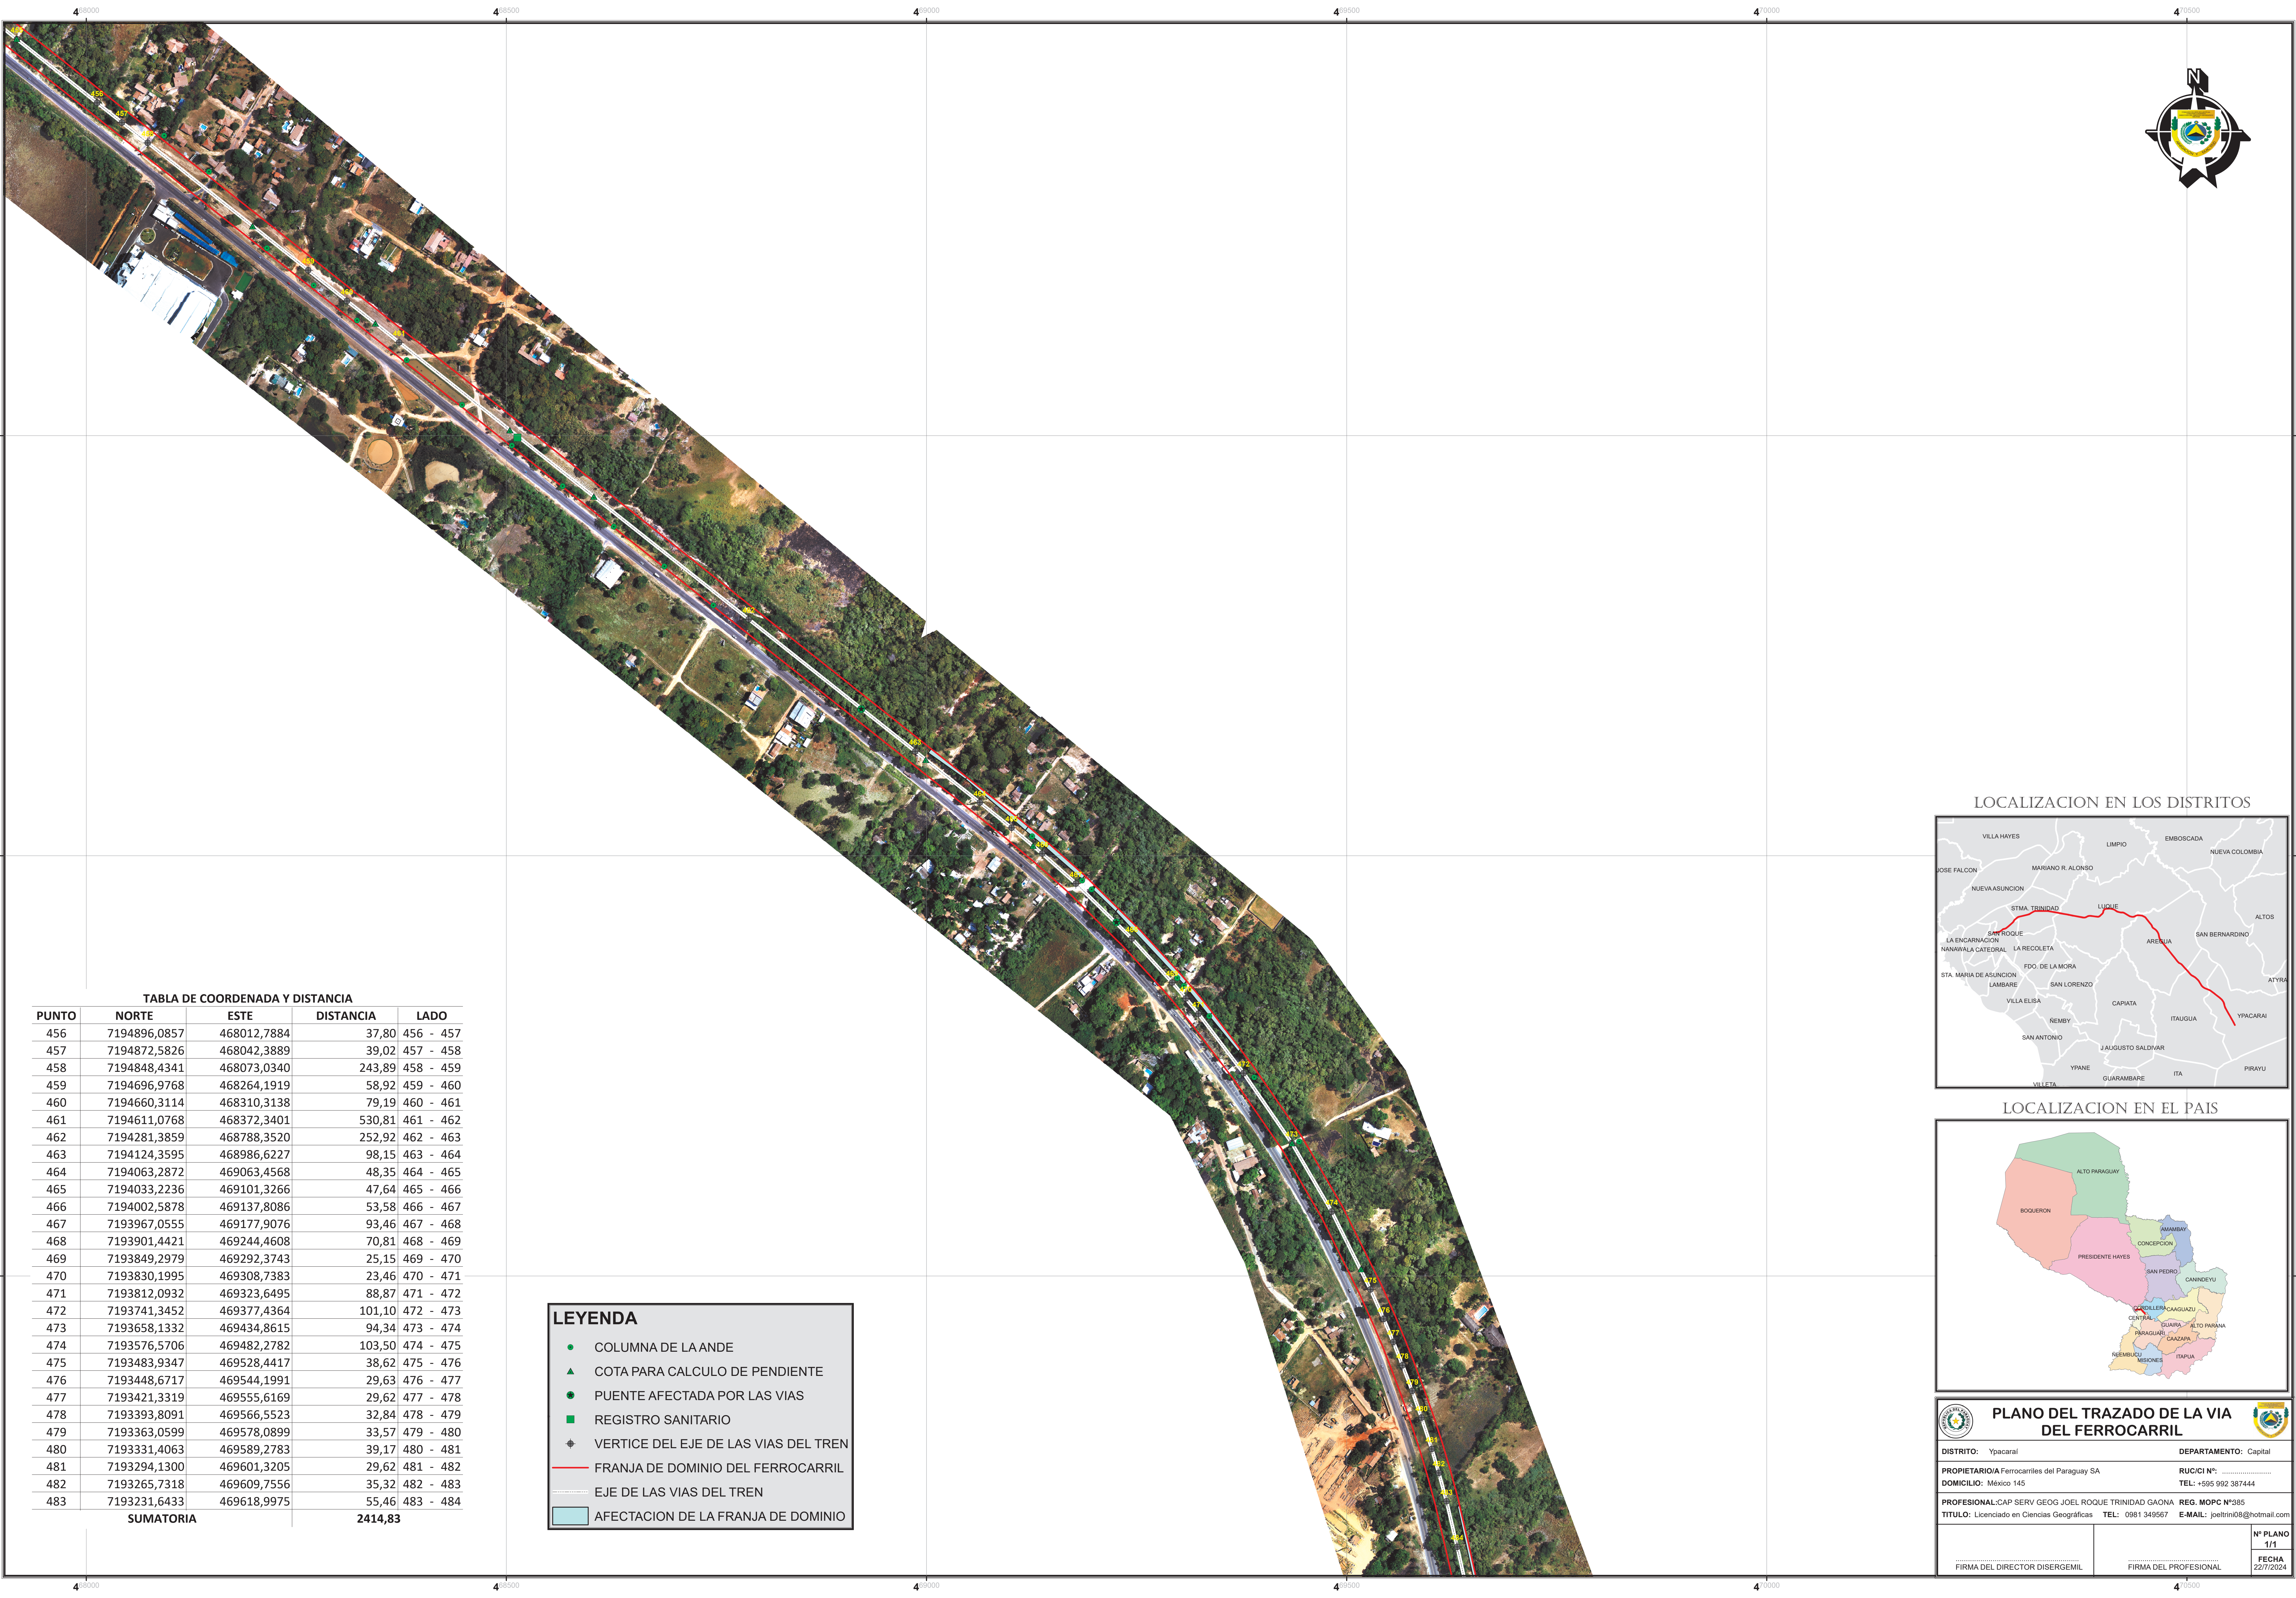


TABLA DE COORDENADA Y DISTANCIA				
PUNTO	NORTE	ESTE	DISTANCIA	LADO
456	7194896,0857	468012,7884	37,80	456 - 457
457	7194872,5826	468042,3889	39,02	457 - 458
458	7194848,4341	468073,0340	243,89	458 - 459
459	7194696,9768	468264,1919	58,92	459 - 460
460	7194660,3114	468310,3138	79,19	460 - 461
461	7194611,0768	468372,3401	530,81	461 - 462
462	7194281,3859	468788,3520	252,92	462 - 463
463	7194124,3595	468986,6227	98,15	463 - 464
464	7194063,2872	469063,4568	48,35	464 - 465
465	7194033,2236	469101,3266	47,64	465 - 466
466	7194002,5878	469137,8086	53,58	466 - 467
467	7193967,0555	469177,9076	93,46	467 - 468
468	7193901,4421	469244,4608	70,81	468 - 469
469	7193849,2979	469292,3743	25,15	469 - 470
470	7193830,1995	469308,7383	23,46	470 - 471
471	7193812,0932	469323,6495	88,87	471 - 472
472	7193741,3452	469377,4364	101,10	472 - 473
473	7193658,1332	469434,8615	94,34	473 - 474
474	7193576,5706	469482,2782	103,50	474 - 475
475	7193483,9347	469528,4417	38,62	475 - 476
476	7193448,6717	469544,1991	29,63	476 - 477
477	7193421,3319	469555,6169	29,62	477 - 478
478	7193393,8091	469566,5523	32,84	478 - 479
479	7193363,0599	469578,0899	33,57	479 - 480
480	7193331,4063	469589,2783	39,17	480 - 481
481	7193294,1300	469601,3205	29,62	481 - 482
482	7193265,7318	469609,7556	35,32	482 - 483
483	7193231,6433	469618,9975	55,46	483 - 484
SUMATORIA			2414,83	

LEYENDA

COLUMNA DE LA ANDE

COTA PARA CALCULO DE PENDIENTE

PUENTE AFECTADA POR LAS VIAS

REGISTRO SANITARIO

VERTICE DEL EJE DE LAS VIAS DEL TREN

FRANJA DE DOMINIO DEL FERROCARRIL

EJE DE LAS VIAS DEL TREN

AFECTACION DE LA FRANJA DE DOMINIO

LOCALIZACION EN LOS DISTRITOS

LOCALIZACION EN EL PAIS

PLANO DEL TRAZADO DE LA VIA DEL FERROCARRIL

DISTRITO: Ypacarai

DEPARTAMENTO: Capital

PROPIETARIO: Ferrocarriles del Paraguay SA

RUC/CI N°:

DOMICILIO: México 145

TEL: +595 992 387444

PROFESIONAL: CAP SERV GEOG JOEL ROQUE TRINIDAD GAONA

REG. MOPC N°385

TITULO: Licenciado en Ciencias Geográficas

TEL: 0981 349567

E-MAIL: joelrtni08@hotmail.com

FIRMA DEL DIRECTOR DISERGEMIL

FIRMA DEL PROFESIONAL

N° PLANO 1/1

FECHA 22/7/2024