

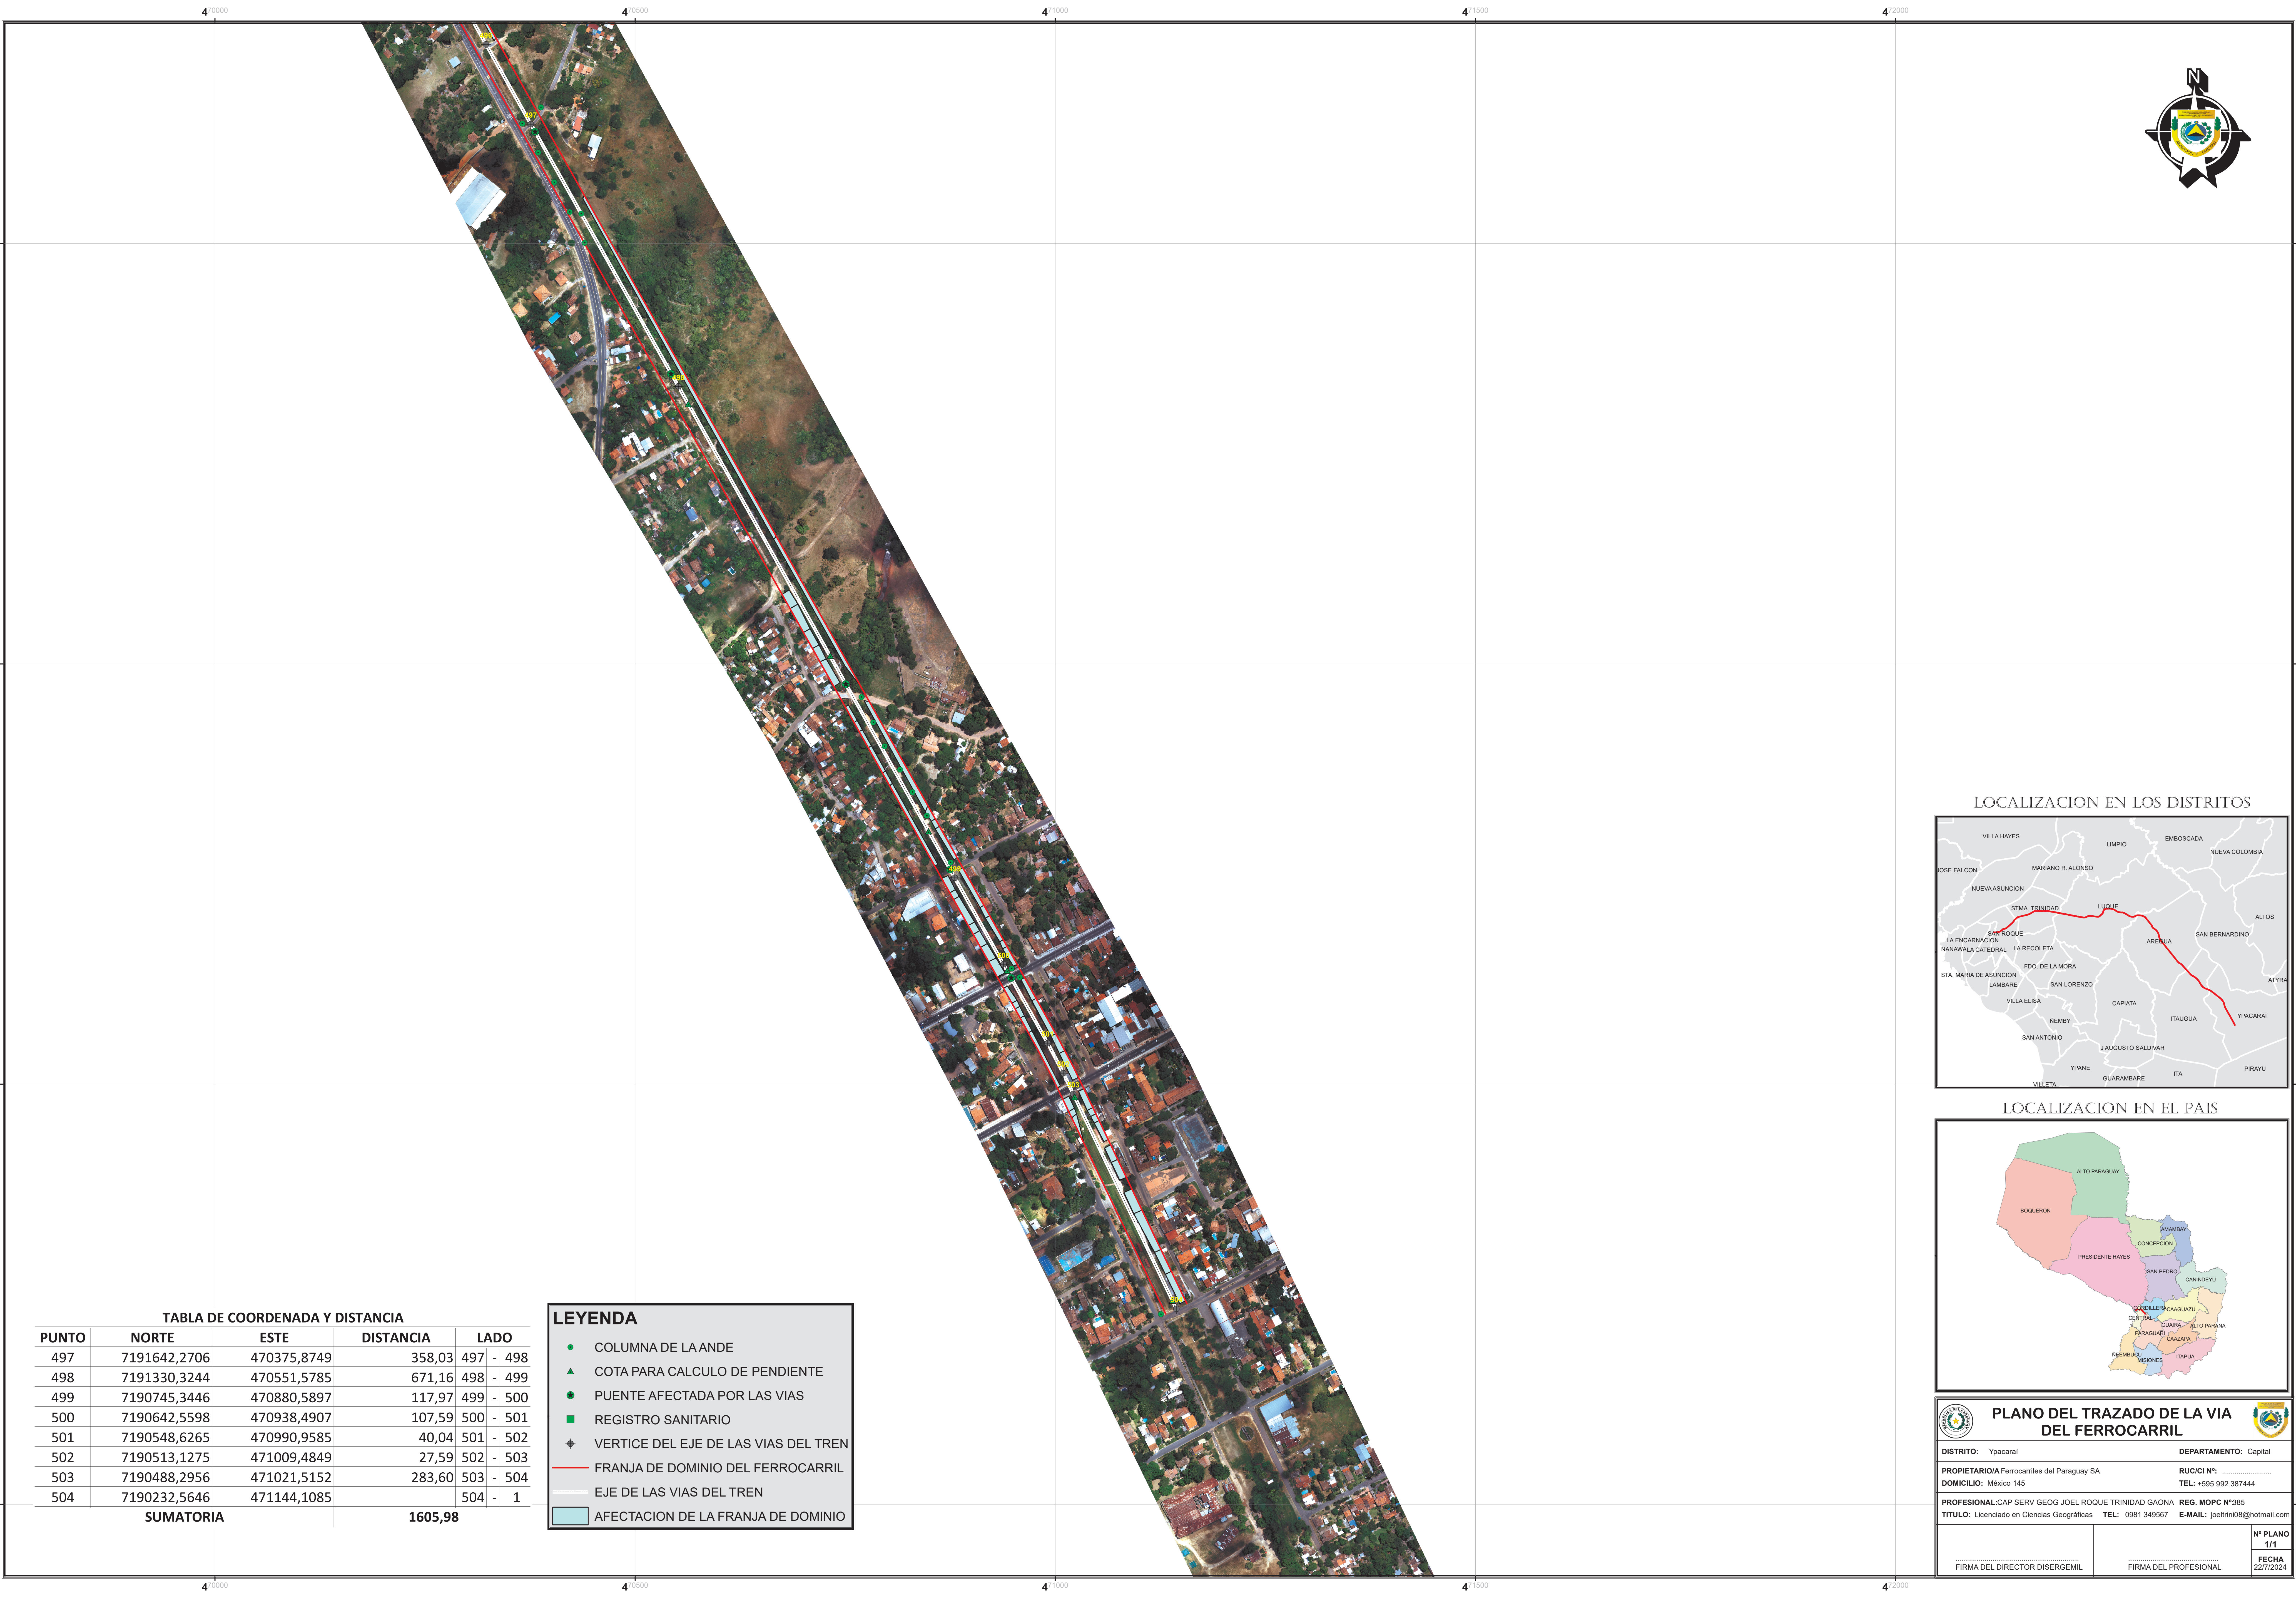


TABLA DE COORDENADA Y DISTANCIA					
PUNTO	NORTE	ESTE	DISTANCIA	LADO	
497	7191642,2706	470375,8749	358,03	497 -	498
498	7191330,3244	470551,5785	671,16	498 -	499
499	7190745,3446	470880,5897	117,97	499 -	500
500	7190642,5598	470938,4907	107,59	500 -	501
501	7190548,6265	470990,9585	40,04	501 -	502
502	7190513,1275	471009,4849	27,59	502 -	503
503	7190488,2956	471021,5152	283,60	503 -	504
504	7190232,5646	471144,1085		504 -	1
SUMATORIA			1605,98		

LEYENDA

COLUMNA DE LA ANDE

COTA PARA CALCULO DE PENDIENTE

PUENTE AFECTADA POR LAS VIAS

REGISTRO SANITARIO

VERTICE DEL EJE DE LAS VIAS DEL TREN

FRANJA DE DOMINIO DEL FERROCARRIL

EJE DE LAS VIAS DEL TREN

AFECTACION DE LA FRANJA DE DOMINIO

LOCALIZACION EN LOS DISTRITOS



LOCALIZACION EN EL PAIS



PLANO DEL TRAZADO DE LA VIA DEL FERROCARRIL

DISTRITO: Ypacarai

DEPARTAMENTO: Capital

PROPIETARIO/IA Ferrocarril del Paraguay SA

RUC/CI N°:

DOMICILIO: Mexico 145

TEL: +595 992 387444

PROFESIONAL: CAP SERV GEOG JOEL ROQUE TRINIDAD GAONA

REG. MOPC N°385

TITULO: Licenciado en Ciencias Geográficas

TEL: 0981 349567

E-MAIL: joeltrini08@hotmail.com

FIRMA DEL DIRECTOR DISERGEMIL

FIRMA DEL PROFESIONAL

N° PLANO 1/1

FECHA 22/7/2024