

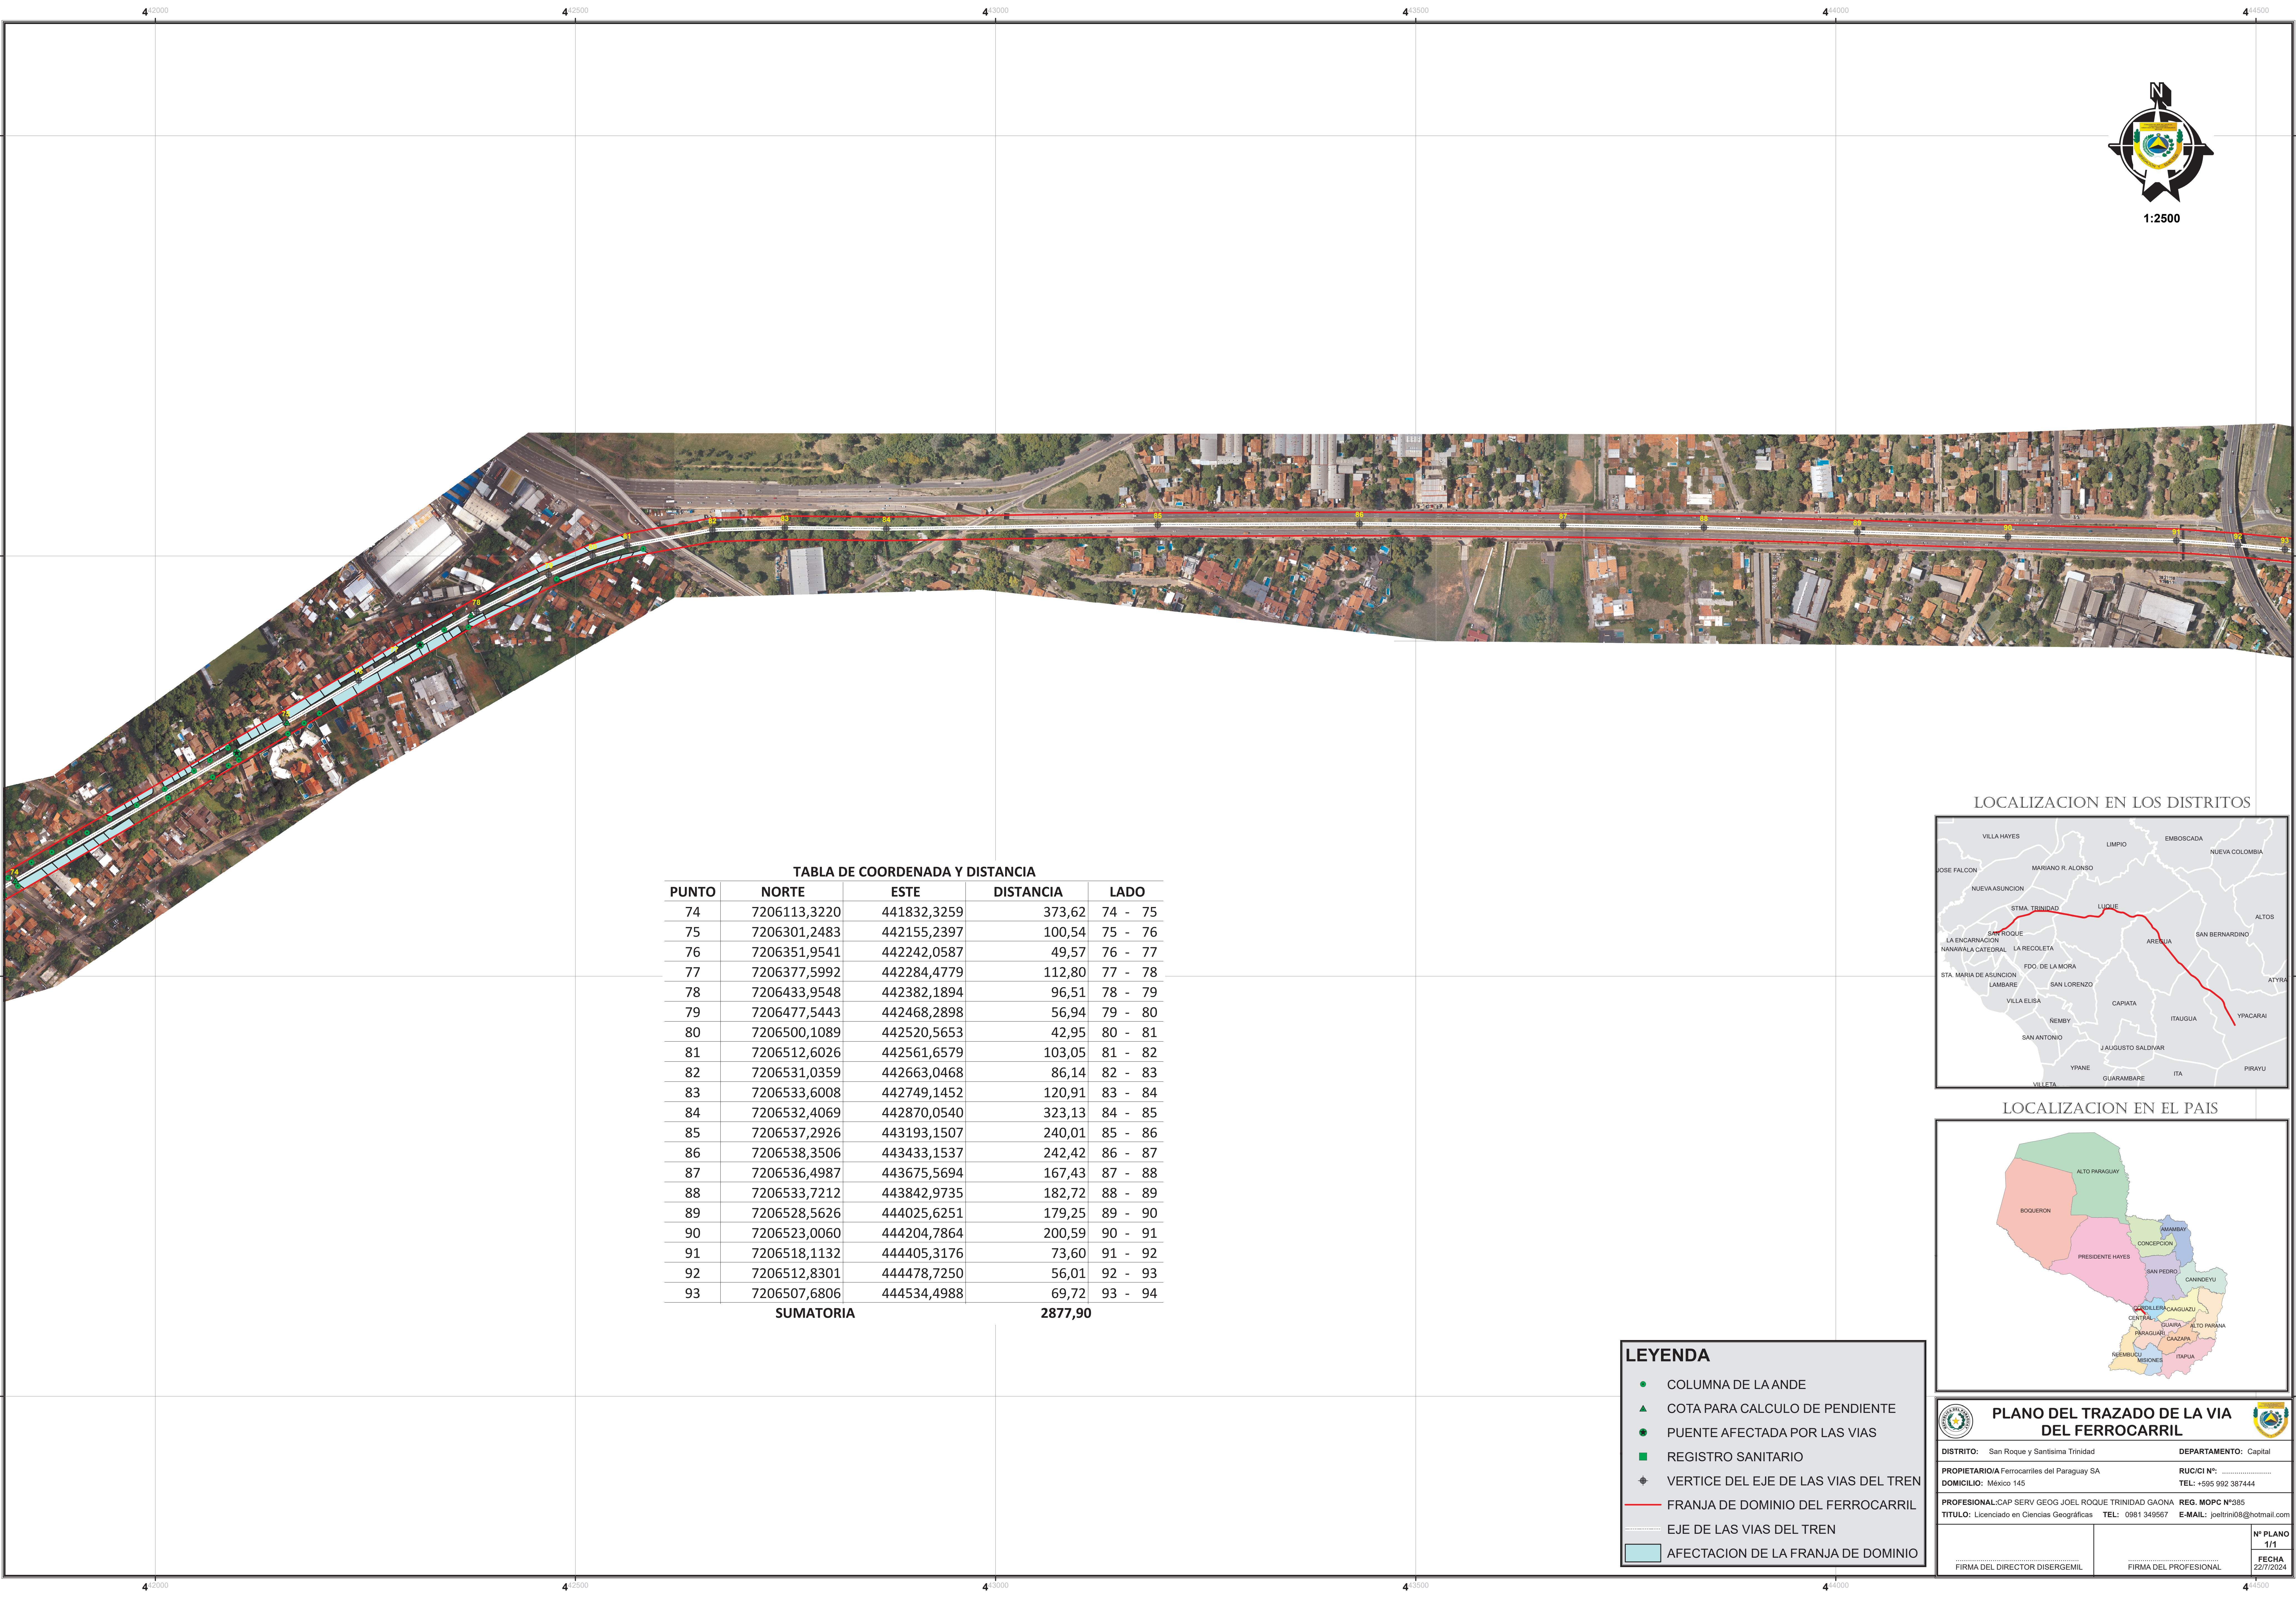


TABLA DE COORDENADA Y DISTANCIA

PUNTO	NORTE	ESTE	DISTANCIA	LADO
74	7206113,3220	441832,3259	373,62	74 - 75
75	7206301,2483	442155,2397	100,54	75 - 76
76	7206351,9541	442242,0587	49,57	76 - 77
77	7206377,5992	442284,4779	112,80	77 - 78
78	7206433,9548	442382,1894	96,51	78 - 79
79	7206477,5443	442468,2898	56,94	79 - 80
80	7206500,1089	442520,5653	42,95	80 - 81
81	7206512,6026	442561,6579	103,05	81 - 82
82	7206531,0359	442663,0468	86,14	82 - 83
83	7206533,6008	442749,1452	120,91	83 - 84
84	7206532,4069	442870,0540	323,13	84 - 85
85	7206537,2926	443193,1507	240,01	85 - 86
86	7206538,3506	443433,1537	242,42	86 - 87
87	7206536,4987	443675,5694	167,43	87 - 88
88	7206533,7212	443842,9735	182,72	88 - 89
89	7206528,5626	444025,6251	179,25	89 - 90
90	7206523,0060	444204,7864	200,59	90 - 91
91	7206518,1132	444405,3176	73,60	91 - 92
92	7206512,8301	444478,7250	56,01	92 - 93
93	7206507,6806	444534,4988	69,72	93 - 94
SUMATORIA			2877,90	

LOCALIZACION EN LOS DISTRITOS



LOCALIZACION EN EL PAIS



LEYENDA

- COLUMNA DE LA ANDE
- COTA PARA CALCULO DE PENDIENTE
- PUENTE AFECTADA POR LAS VIAS
- REGISTRO SANITARIO
- VERTICE DEL EJE DE LAS VIAS DEL TREN
- FRANJA DE DOMINIO DEL FERROCARRIL
- EJE DE LAS VIAS DEL TREN
- AFECTACION DE LA FRANJA DE DOMINIO

PLANO DEL TRAZADO DE LA VIA DEL FERROCARRIL

DISTRITO: San Roque y Santísima Trinidad

DEPARTAMENTO: Capital

PROPIETARIO/IA Ferrocarriles del Paraguay SA

RUC/CI N°:

DOMICILIO: México 145

TEL: +595 992 387444

PROFESIONAL:CAP SERV GEOG JOEL ROQUE TRINIDAD GAONA

REG. MOPC N°385

TITULO: Licenciado en Ciencias Geográficas

TEL: 0981 349567

E-MAIL: joeltrini08@hotmail.com

FIRMA DEL DIRECTOR DISERGEMIL

FIRMA DEL PROFESIONAL

N° PLANO 1/1

FECHA 22/7/2024