

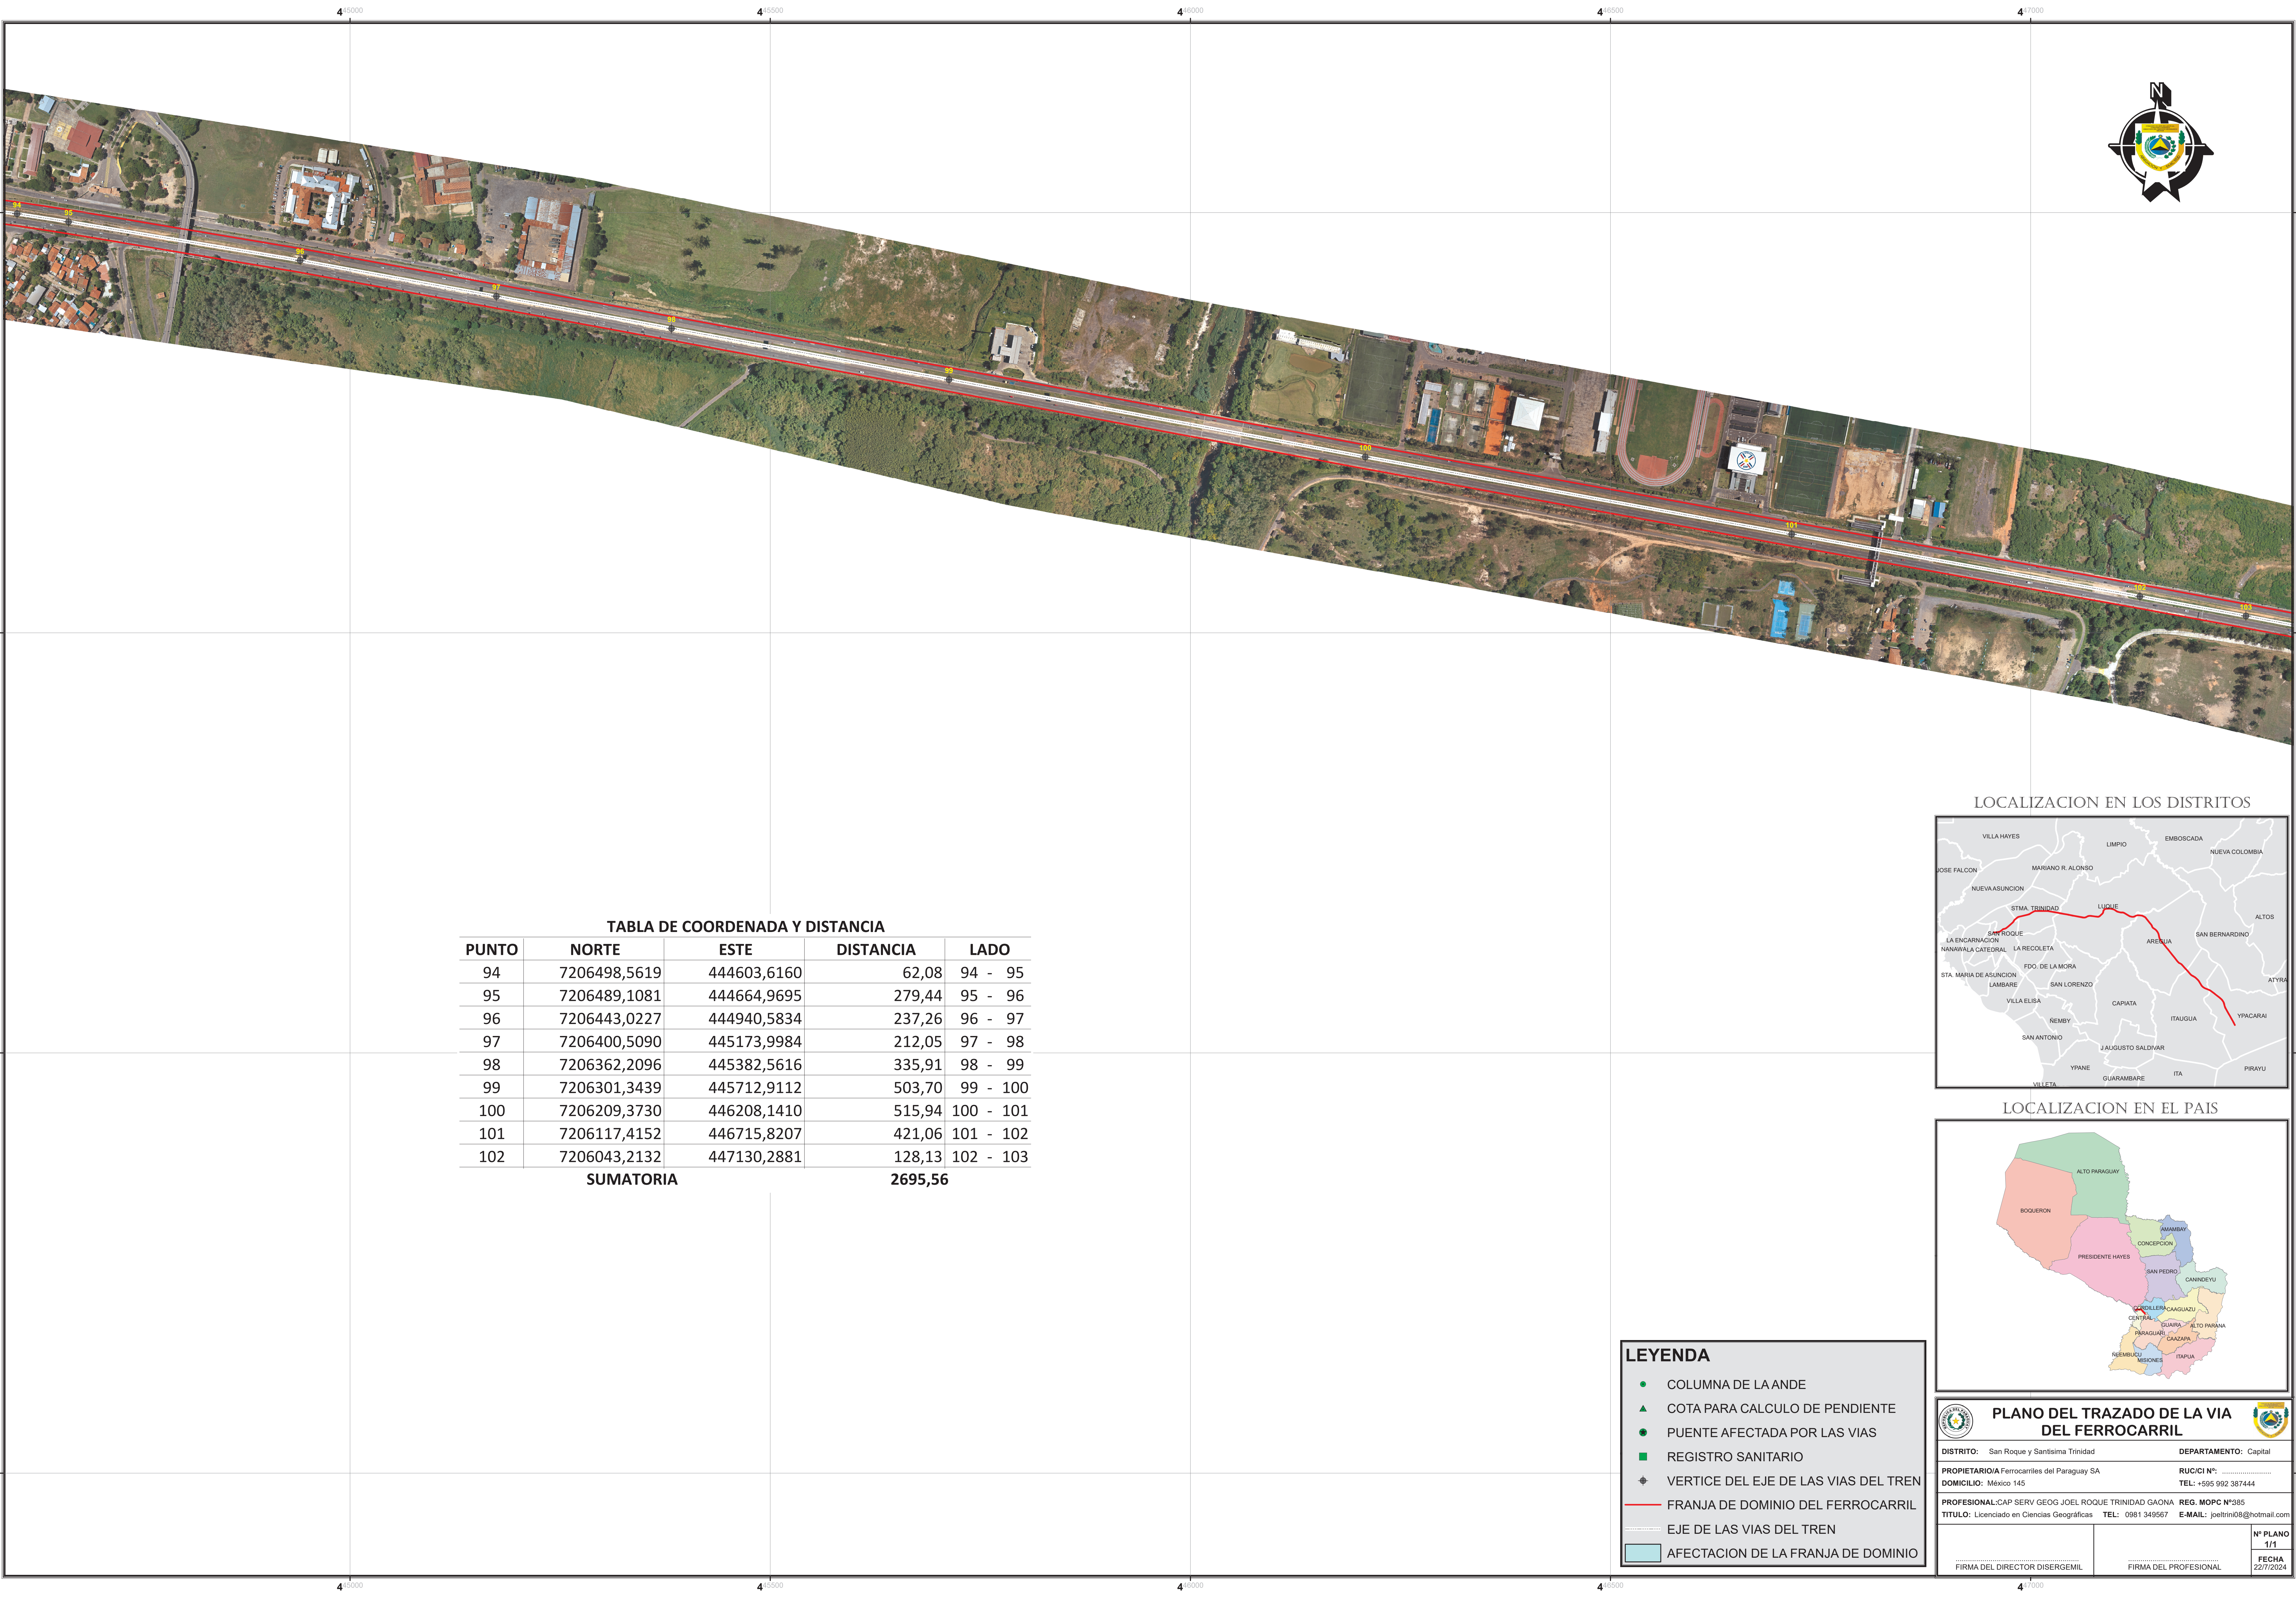


TABLA DE COORDENADA Y DISTANCIA				
PUNTO	NORTE	ESTE	DISTANCIA	LADO
94	7206498,5619	444603,6160	62,08	94 - 95
95	7206489,1081	444664,9695	279,44	95 - 96
96	7206443,0227	444940,5834	237,26	96 - 97
97	7206400,5090	445173,9984	212,05	97 - 98
98	7206362,2096	445382,5616	335,91	98 - 99
99	7206301,3439	445712,9112	503,70	99 - 100
100	7206209,3730	446208,1410	515,94	100 - 101
101	7206117,4152	446715,8207	421,06	101 - 102
102	7206043,2132	447130,2881	128,13	102 - 103
SUMATORIA			2695,56	



LEYENDA

- COLUMNA DE LA ANDE
- COTA PARA CALCULO DE PENDIENTE
- PUENTE AFECTADA POR LAS VIAS
- REGISTRO SANITARIO
- VERTICE DEL EJE DE LAS VIAS DEL TREN
- FRANJA DE DOMINIO DEL FERROCARRIL
- EJE DE LAS VIAS DEL TREN
- AFECTACION DE LA FRANJA DE DOMINIO

**PLANO DEL TRAZADO DE LA VIA
DEL FERROCARRIL**

DISTRITO: San Roque y Sanísima Trinidad	DEPARTAMENTO: Capital
PROPIETARIO: Ferrocarriles del Paraguay SA	RUC/CI N°:
DOMICILIO: México 145	TEL: +595 992 387444
PROFESIONAL: CAP SERV GEOG JOEL ROQUE TRINIDAD GAONA	REG. MOPC N°385
TITULO: Licenciado en Ciencias Geográficas	TEL: 0981 349567 E-MAIL: joelrini08@hotmail.com
FIRMA DEL DIRECTOR DISERGEMIL	FIRMA DEL PROFESIONAL
N° PLANO 1/1	FECHA 22/7/2024